

woj.: kujawsko - pomorskie
miasto: Bydgoszcz
Jednostka ew.: 046101_I,m.Bydgoszcz
obręb: 046101_I.0148
ulica: Sw.Floriana

MAPA DO CELÓW PROJEKTOWYCH SKALA 1:500

PUWG 2000/6 ark.mapy: 320-III2,III4

Uk.wys.EVRF2007

MPG.D.422.2359.2020

L.Ks.Rob.: 315_20

Bydgoszcz, dnia 10.08.2020

Mapa opracowana na podstawie danych z dnia 29.07.2020

Nie wyklucza się istnienia w terenie również urządzeń podziemnych ułożonych, a nie zgłoszonych do inwentaryzacji geodezyjnej.

Mapa została wykonana bez ustalenia obciążeń służebnościami gruntowymi ujawnionymi w księgach wieczystych.

Zgodnie z §72 Rozporządzenia z dnia 9 listopada 2011r. w sprawie standardów technicznych wykonywania geodezyjnych pomiarów sytuacyjnych ... (Dz.U. 2011 nr 263 poz. 1572 z późn. zm.) niniejsza mapa została opracowana zgodnie z celem projektowym określonym przez zamawiającego, dostosowując opracowanie do projektowanej inwestycji. Mapa przeznaczona do projektowania:..... zagospodarowanie terenu..... Mapa nie może być wykorzystana do innego celu niż określono w zamówieniu L.ks.rob.: 3/5 20.....


Zespół Uzgadniania Dokumentacji Projektowej w Bydgoszczy
Aktualne projektowane słuźugadnione w ZUP
-Brak-projektowanych-słuźugadnionych w ZUP
Stan na dzień: 29.07.2020r.

"GEO-AR"
mgr inż. Sławomir Wnuk
uprawnienia zawodowe nr 19335
85-130 Bydgoszcz, ul. Grudziądzka 26/12a 2
Tel./fax (052) 379 55 81, 604 612 737
NIP 554-213-61-41 geoar@wp.pl

Geodeta Uprawniony
mgr inż. Sławomir Wnuk
uprawnienia zawodowe nr 19335

Oświadczam, że operat techniczny zawierający rezultaty prac geodezyjnych, w wyniku których powstał niniejszy dokument, uzyskał pozytywny wynik weryfikacji. Jednocześnie informuję, że jestem świadomy odpowiedzialności karnej za złożenie fałszywych oświadczeń.

Identyfikator zgłoszenia prac geodezyjnych	MPG.D.422.2359.2020
Organ służby geodezyjnej, który otrzymał zgłoszenie.	Prezydent Miasta Bydgoszczy
Wykonawca prac geodezyjnych	"GEO-AR" mgr inż. Sławomir Wnuk 85-130 Bydgoszcz, ul. Grudziądzka 26/12a
Nr oraz data sporządzenia dokumentu zawierającego wyniki pozytywnej weryfikacji	Protokół z dnia 14.09.2020
Imię i nazwisko oraz nr uprawnień zawodowych kierownika prac.	mgr inż. Sławomir Wnuk uprawnienia zawodowe nr 19335

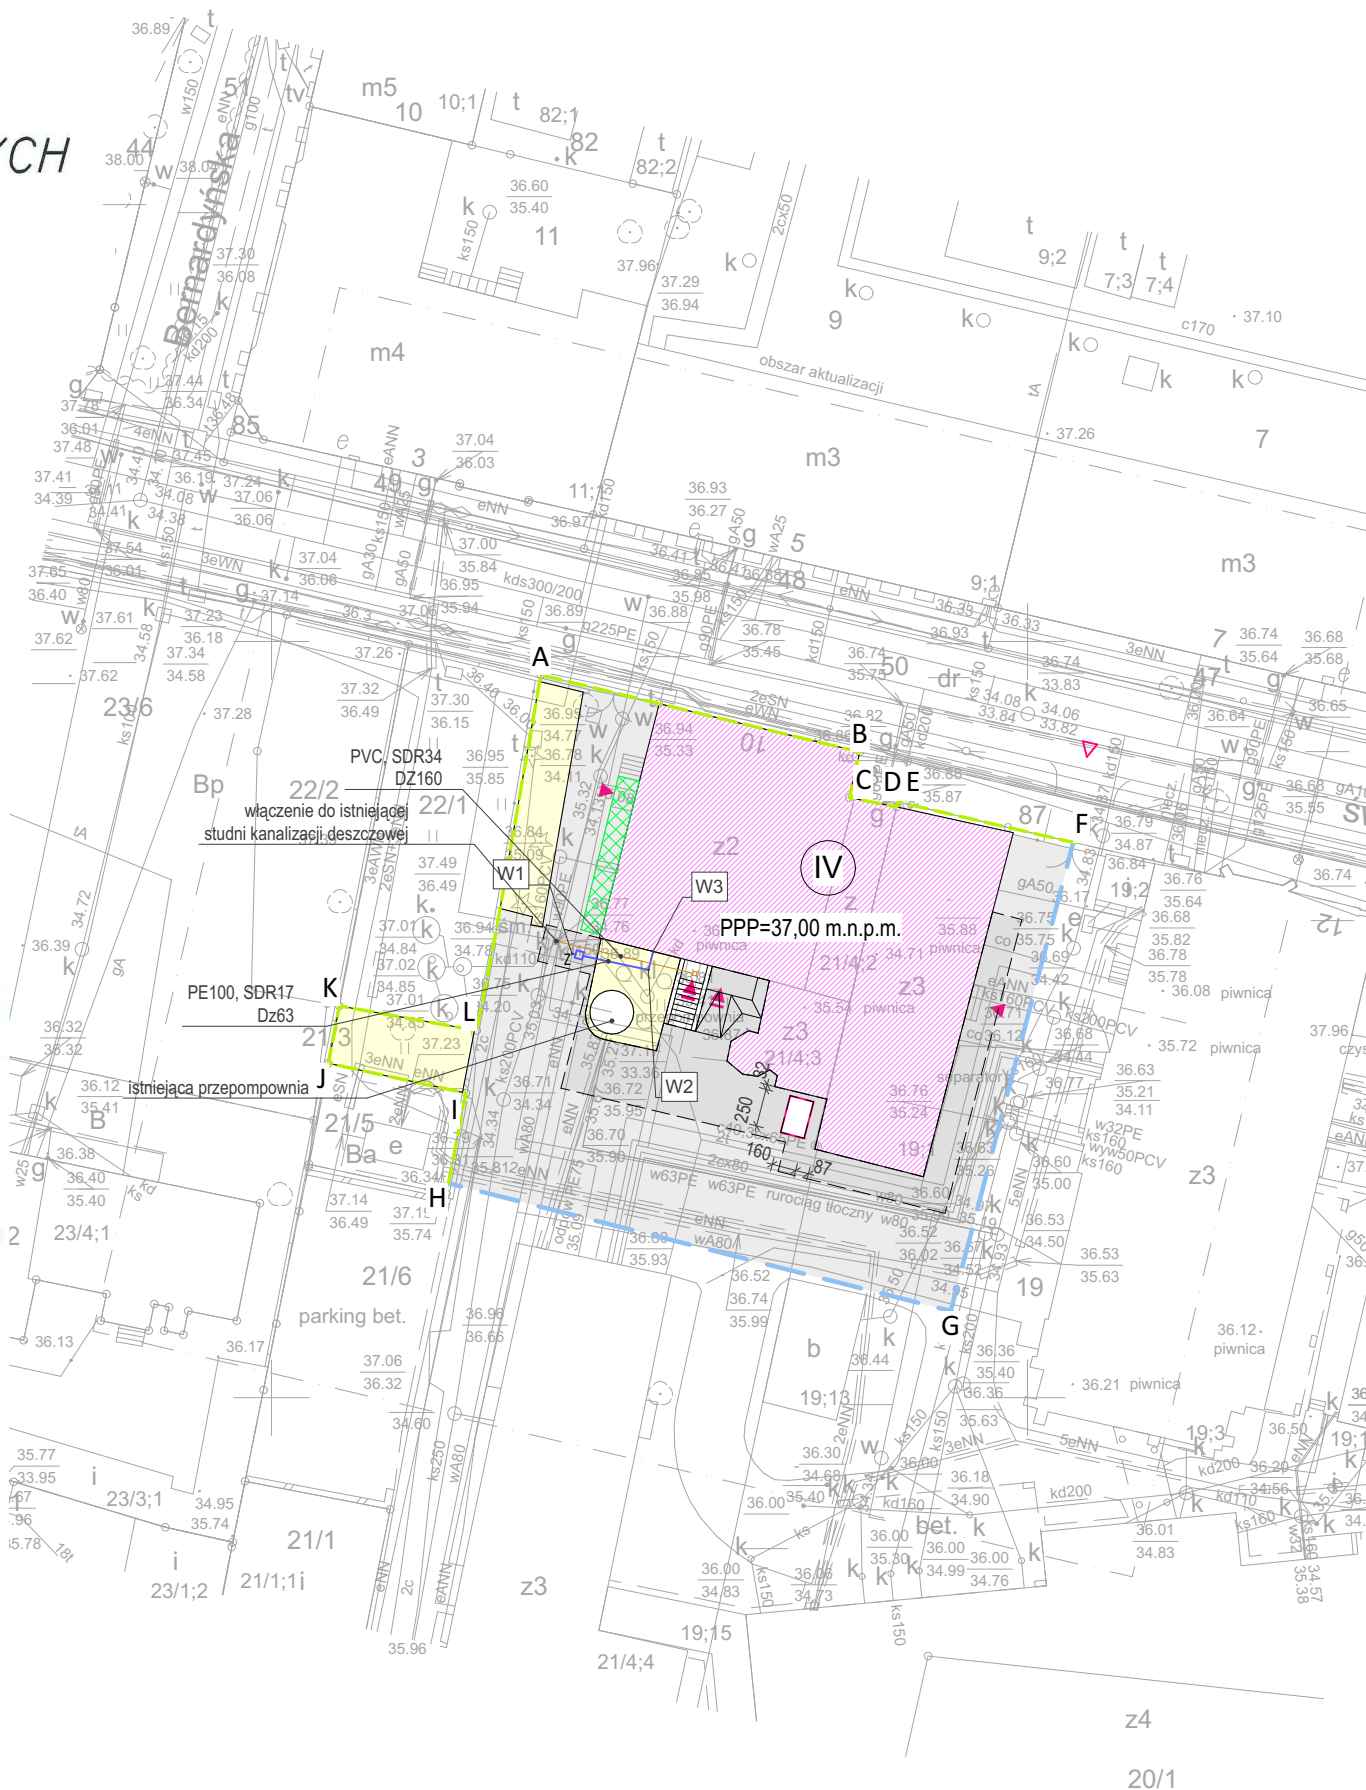

POTWIERDZAM ZGODNOŚĆ KOPII MAPY
D.C. PROJEKTOWYCH Z ORYGINAŁEM

LEGENDA

- ABC...L OZNACZENIE ZAKRESU TERENU INWESTYCJI
- LINIA WYZNACZAJĄCA GRANICĘ TERENU INWESTYCJI
- LINIA WYZNACZAJĄCA ZAKRES TERENU INWESTYCJI ŚLEDZĄCA GRANICĘ NIERUCHOMOŚCI, NA KTÓREJ POŁOŻONY JEST BUDYNEK TO JEST DZ NR. 19 I 21/6
- ISTNIEJĄCY CZTEROKONDYGNACYJNY BUDYNEK (TRZY KONDYGNACJE NADZIEMNE I JEDNA PODZIEMNA) PRZEZNACZONY DO PRZEBUDOWY I NADBUDOWY
- PROJEKTOWANE SCHODY ZEWNĘTRZNE PROWADZĄCE NA POZIOM KONDYGNACJI PODZIEMNEJ
- PROJEKTOWANY PODJAZD (UKSZTAŁTOWANIE TERENU) PROWADZĄCY NA POZIOM PARTERU
- ISTNIEJĄCY WJAZD NA POSESJĘ
- ISTNIEJĄCE WEJŚCIA DO BUDYNKU
- PROJEKTOWANE WEJŚCIA DO BUDYNKU NA POZIOM KONDYGNACJI PIWNICZNEJ
- PROJEKTOWANY FUNDAMENT POD AGREGAT WODY ŁODOWEJ
- PROJEKTOWANA ZEWNĘTRZNA INSTALACJA WODOCIĄGOWA
- PROJEKTOWANA ZEWNĘTRZNA INSTALACJA WODOCIĄGOWA
- PROJEKTOWANA ZEWNĘTRZNA INSTALACJA KANALIZACJI DESZCZOWEJ
- ISTNIEJĄCY TEREN UTWARDZONY [KOSTKA]
- ISTNIEJĄCE TERENY ZIELONE
- PROJEKTOWANE TERENY UTWARDZONE Z KOSTKI BETONOWEJ. RODZAJ KOSTKI NALEŻY DOPASOWAĆ DO ISTNIEJĄCEJ
- ISTNIEJĄCA POCHYLINIA PRZEZNACZONA DO PRZEBUDOWY (PODNIESIENIE PŁASZCZYZNY RUCHU)

inwestor	WOJEWÓDZKI SZPITAL OBSERWACYJNO-ZAKAŻNY im. Tadeusza Browicza ul. Świętego Floriana 12 85-030 Bydgoszcz
projektant	Grzegorz Janiszewski, Piotr Adach, Maciej Kądziewski 93-571 Łódź, ul. Piłsna 5/10, tel.0-42 637 36 15 www.atrium.lodz.pl
biuro projektu	ATRIUM pracownia architektoniczna s.c

branża	PROJEKT WYKONAWCZY	
projektant	ARCHITEKTURA, INSTALACJE SANITARNE	Podpis
mgr inż. arch. PIOTR ADACH upr.bud. 122/01/WL specjalizacja: architektura		
Sprawdzający		Podpis
mgr inż. arch. GRZEGORZ JANISZEWSKI upr.bud. 121/01/WL specjalizacja: architektura		
Projektant		Podpis
mgr inż. MARCIN WIELGOSZ upr.bud. LOD/1249/POOS/09 specjalizacja: instalacje sanitarne		
Sprawdzający		Podpis
mgr inż. KATARZYNA WIELGOSZ upr.bud. LOD/0867/POOS/08 specjalizacja: instalacje sanitarne		
Nazwa i Adres obiektu budowlanego:	PRZEBUDOWA I NADBUDOWA BUDYNKU B ZESPOŁU WOJEWÓDZKIEGO SZPITALA OBSERWACYJNO-ZAKAŻNEGO im. TADEUSZA BROWICZA	
85-030 Bydgoszcz ul. św. Floriana 12 dz. nr ew. 19 i 21/6, obręb 0148		
Tytuł rysunku	PROJEKT ZAGOSPODAROWANIA TERENU	

Nr identyfikacyjny dokumentu	Nr rewizji
08.PZT.L.01	01
Data	Skala rysunku
26.05.2021	1:500