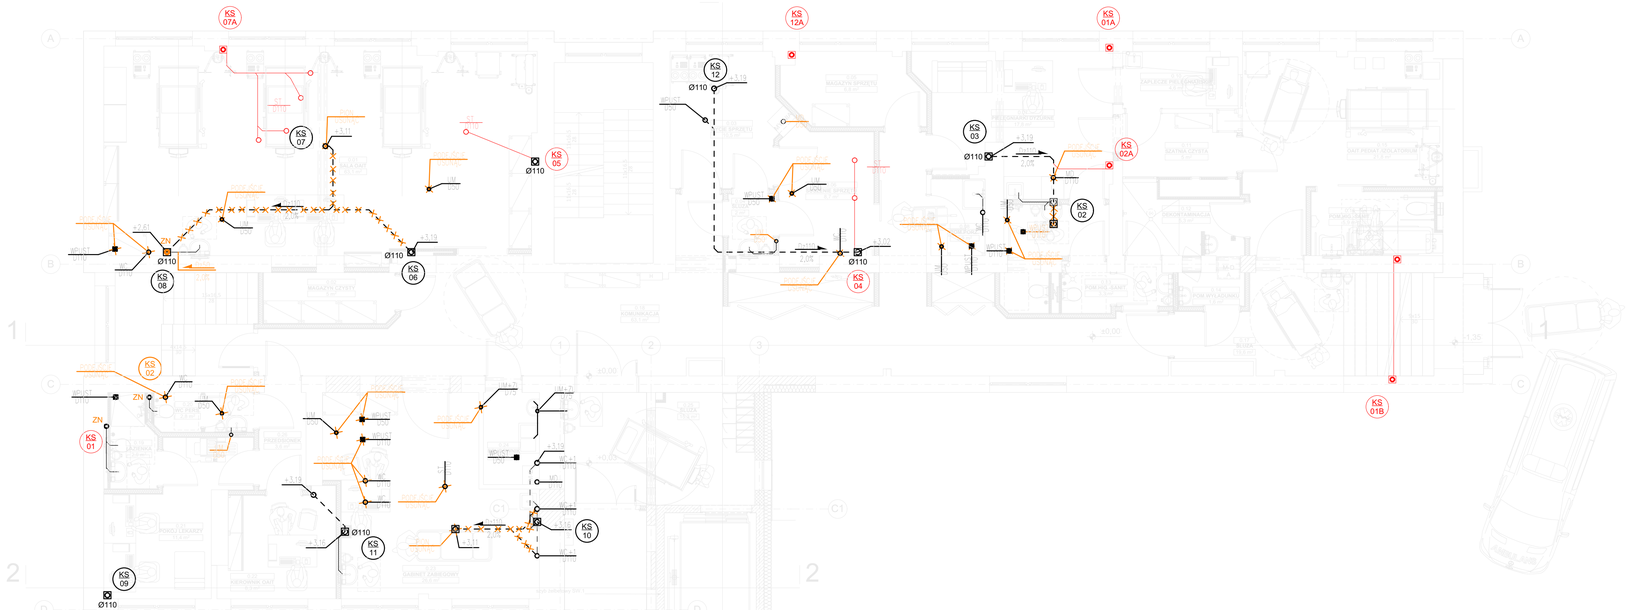

LEGENDA:

- KANALIZACJA SANITARNA–PROJEKTOWANA
- KANALIZACJA SANITARNA–ISTNIEJĄCA
- KANALIZACJA SANITARNA–PROJEKTOWANA PROWADZENIE POD STROPEM
- KANALIZACJA SANITARNA–ISTNIEJĄCA PROWADZENIE POD STROPEM
- KANALIZACJA ŚCIEKÓW DEZYNFEKOWANYCH–PROJEKTOWANA
- KANALIZACJA ŚCIEKÓW DLA KONDYGNACJI WYŻSZYCH
- KANALIZACJA ŚCIEKÓW DEZYNFEKOWANYCH–ISTNIEJĄCA
- KANALIZACJA ŚCIEKÓW DEZYNFEKOWANYCH–PROJEKTOWANA PROWADZENIE POD STROPEM
- KANALIZACJA ŚCIEKÓW DEZYNFEKOWANYCH–ISTNIEJĄCA PROWADZENIE POD STROPEM
- ZMIANA TRASY RUROCIĄGU W DÓŁ
- OZNACZENIE KIERUNKU, WARTOŚCI SPADKU I ŚREDNICY RUROCIĄGU KANALIZ.ji
- WYMIAR KANAŁU DOCHODZĄCEGO / WYMIAR KANAŁU ODPROWADZ.
- ZN — OZNACZENIE ZAWORU NAPOWIETRZAJĄCEGO
- KS 01 — OZNACZENIE ISTNIEJĄCEGO PIONU KANALIZAJI SANITARNEJ
- KS 01 — OZNACZENIE PROJEKTOWANEGO PIONU KANALIZAJI SANITARNEJ
- KS 01 — OZNACZENIE ISTNIEJĄCEGO PIONU KANALIZAJI ŚCIEKÓW DEZYNFEKOWANYCH
- KS 01A — OZNACZENIE NOWYCH LUB MODERNIZOWANYCH PIONÓW DLA KONDYGNACJI WYŻSZYCH
- OZNACZENIE PROJEKTOWANEGO PIONU KANALIZAJI ŚCIEKÓW DEZYNFEKOWANYCH
- ZABEZPIECZENIE PRZECIWPOŻAROWE/PRZEPUST

UWAGI:

1. KANALIZACJA SANITARNA – RURY KIELICHOWE CIENKOŚCIENNE PVC
2. PODEJŚCIA KANALIZACJI SANITARNEJ UKŁADAĆ ZE SPADKIEM MINIMUM 2%
3. ŚREDNICE PODEJŚĆ INDYWIDUALNYCH:
   - MISKA USTĘPOWA – Dz110,
   - UMYWALKA, ZLEW – Dz50.
4. ŚREDNICE PODEJŚĆ ZBIOROWYCH:
   - MISKA USTĘPOWA – Dz110,
   - UMYWALKA, ZLEW – Dz75.
5. PIONY NIE WYPROWADZONE PONAD DACH NALEŻY WYPOSAŻYĆ W ZAWORY NAPOWIETRZAJĄCE.
6. PRZYBORY SANITARNE NALEŻY WYPOSAŻYĆ W ZAMKNIĘCIE WODNE W POSTACI SYFONU.
7. PRZEJŚCIA INSTALACJI PRZEZ PRZEGRODY ODDZIELENIA PRZECIWPOŻAROWEGO ZABEZPIECZYĆ W KLASIE ODPORNOŚCI OGNIOWEJ TYCH PRZEGRÓD W TECHNOLOGII WŁAŚCIWEJ DLA RODZAJU I ŚREDNICY RUR.
8. PRZEJŚCIA INSTALACJI PRZEZ PRZEGRODY DLA KTÓRYCH WYMAGANA JEST KLASA ODPORNOŚCI OGNIOWEJ NIE NIŻSZA Nż EI 60 LUB REI 60, A NIEBĘDĄCYCH ELEMENTAMI ODDZIELENIA PRZECIWPOŻAROWEGO, ZABEZPIECZYĆ W KLASIE ODPORNOŚCI OGNIOWEJ TYCH PRZEGRÓD.

ATRIUM pracownia architektoniczna s.c

Grzegorz Janiszewski, Piotr Adach, Maciej Kądzielewski
93-571 Łódź, ul.Ptasia 5/10, tel.0-42 637 36 15
www.atrium.lodz.pl

Nazwa i Adres obiektu budowlanego:
Przebudowa parteru budynku C na potrzeby oddziału OAIT z izolatką oraz nadbudowa łącznika C-E wraz z jego rozbudową o szyb windowy.
Wojewódzki Szpital Obserwacyjno-Zakaźny im. Tadeusza Browicza Bydgoszcz, ul. Św. Floriana 12

Projektował: Podpis:
mgr inż. arch.
MACIEJ KĄDZIELEWSKI upr.bud. 19/R-60/LOIA/07
specjalizacja: architektura

Sprawdzający: Podpis:
mgr inż. arch.
GRZEGORZ JANISZEWSKI upr.bud. 121/01/WL
specjalizacja: architektura

Faza projektu:

Tytuł rysunku
KANALIZACJA

Data	Skala rysunku	Nr arkusza
04.06.2018	**1:75**	**U-2**