
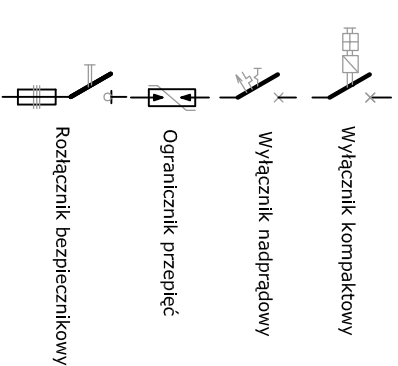


## UKŁAD SIECI TT

Tablica agregatu T-G w obudowie natynkowej IP-44, IK10

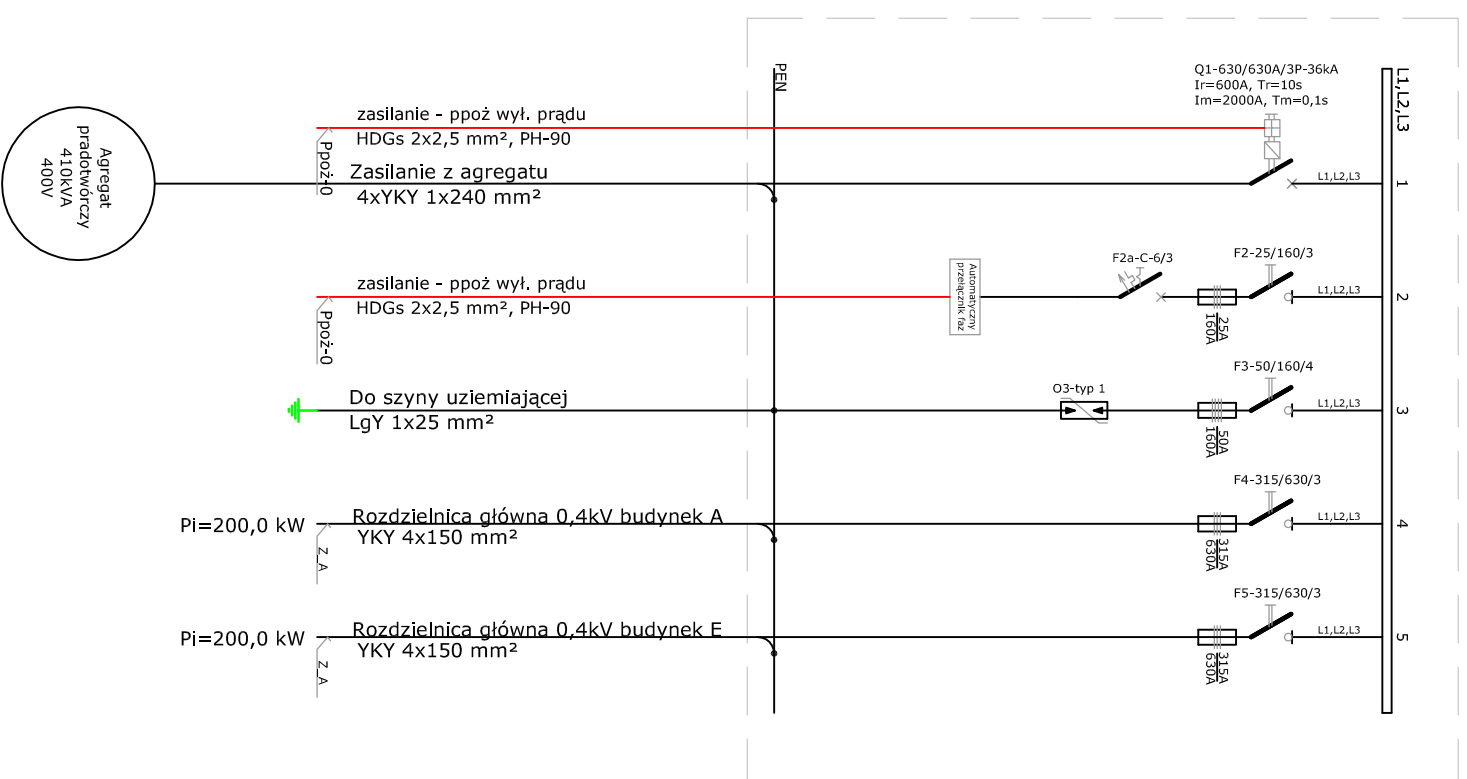

- UWAGI:**
- Rozdzielnica istniejąca do wymiany zlokalizowana w pomieszczeniu agregatu - budynek F.

<p><b>INWESTOR</b> WOJEWÓDZKI SZPITAL OBSERWACYJNO-ZAKAZNY Im. Tadeusza Browicza ul. Świętego Floriana 12 85-030 Bydgoszcz</p>	
<p><b>PROJEKTANT</b> Grzegorz Janiszewski, Piotr Adach, Maciej Kądziałkowski 93-571 Łódź, ul. Piasna 5/10, tel.0-42 637 36 15 www.atrium.pl</p>	
<p><b>PRACOWNIA ARCHYTEKTONICZNA S.C.</b> atrium projekt</p>	
<p><b>BRANŻA</b> ELEKTRYCZNA</p>	
<p><b>PROJEKTANT</b> mgr inż. WITOLD MAKOWKA upr.bud. 177/86/vt specjalizacja: elektryczna</p>	<p><b>Podpis</b></p>
<p><b>STRZEGOCZKA</b> inż. EDWARD POZNAK upr.bud. GP-II-460-5/76 specjalizacja: elektryczna</p>	<p><b>Podpis</b></p>
<p><b>Nazwa i adres obiektu budowlanego:</b> WYMIANA AGREGATU I LINII ZASILAJĄCYCH ZESPÓŁU WOJEWÓDZKIEGO SZPITALA OBSERWACYJNO-ZAKAZNEGO Im. TADEUSZA BROWICZA 85-030 Bydgoszcz ul. św. Floriana 12 dz. nr ew. 19/12/16, obręb 0148</p>	
<p><b>Tytuł rysunku</b> TABLICA AGREGATU - T-G</p>	
<p>Nr identyfikacyjny dokumentu <b>PW-EL-S-TG</b></p>	<p>Nr wersji <b>01</b></p>
<p>Data <b>2020-05-25</b></p>	<p>Skala rysunku -</p>