
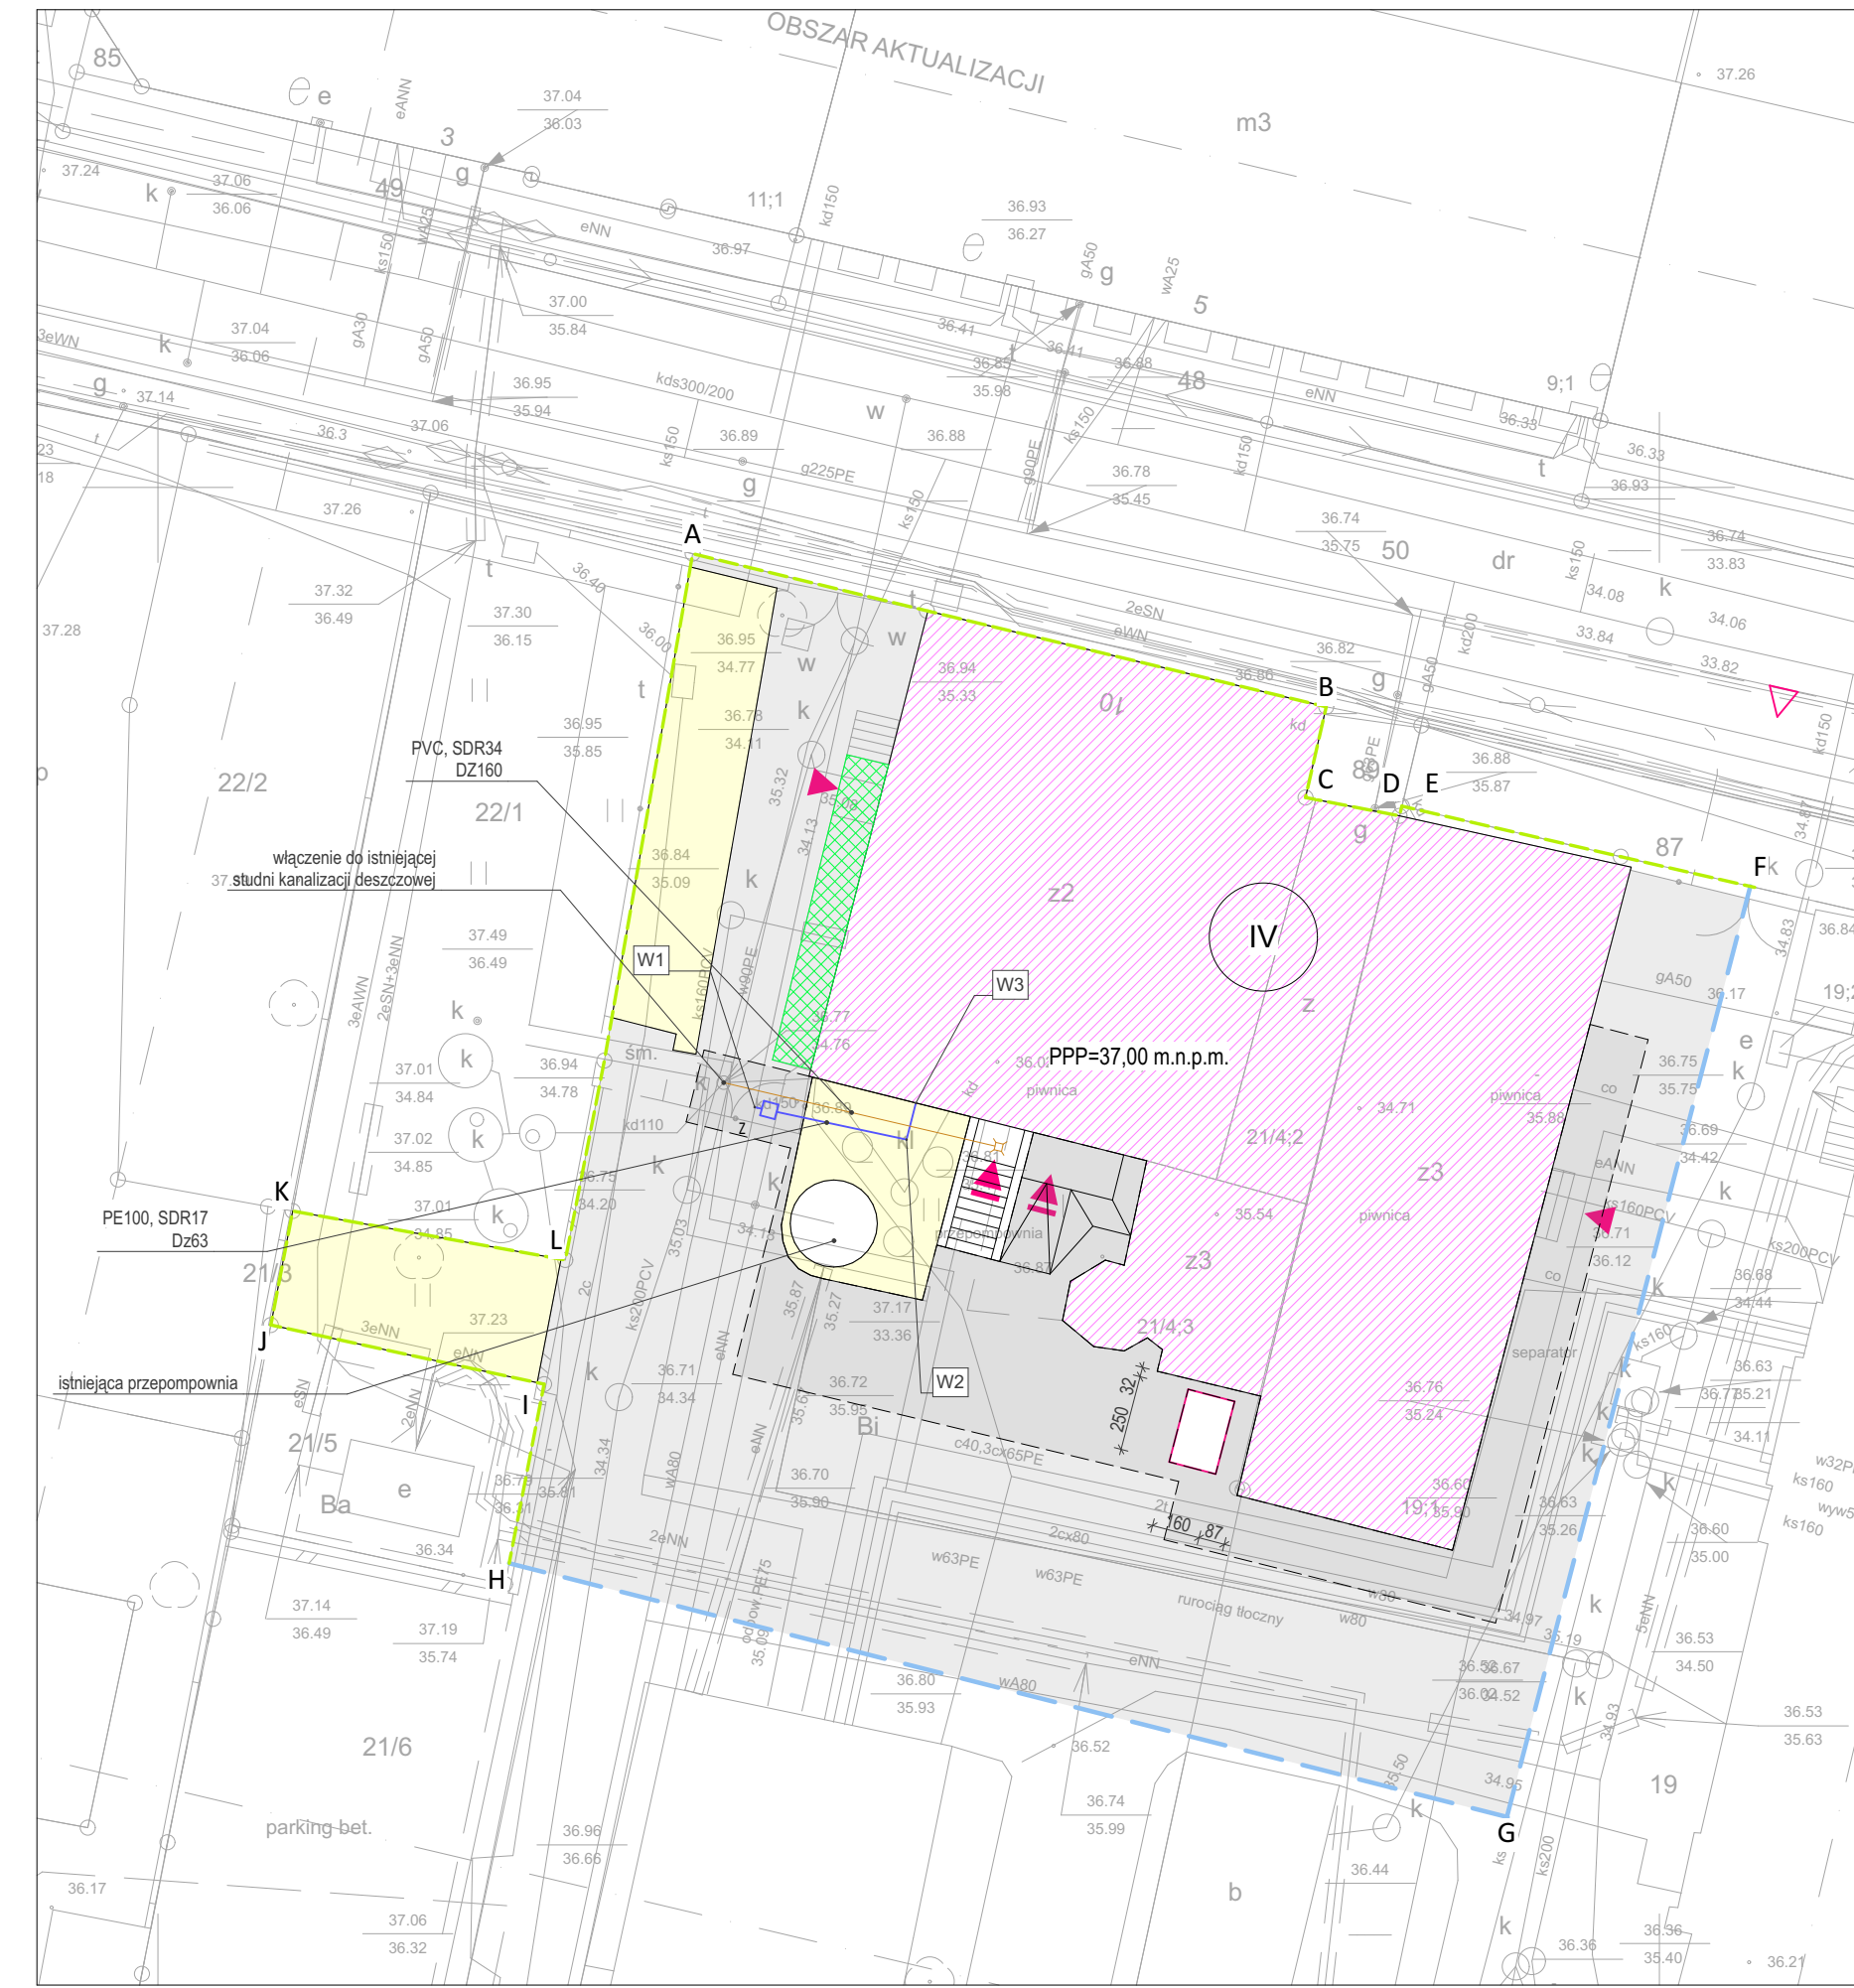
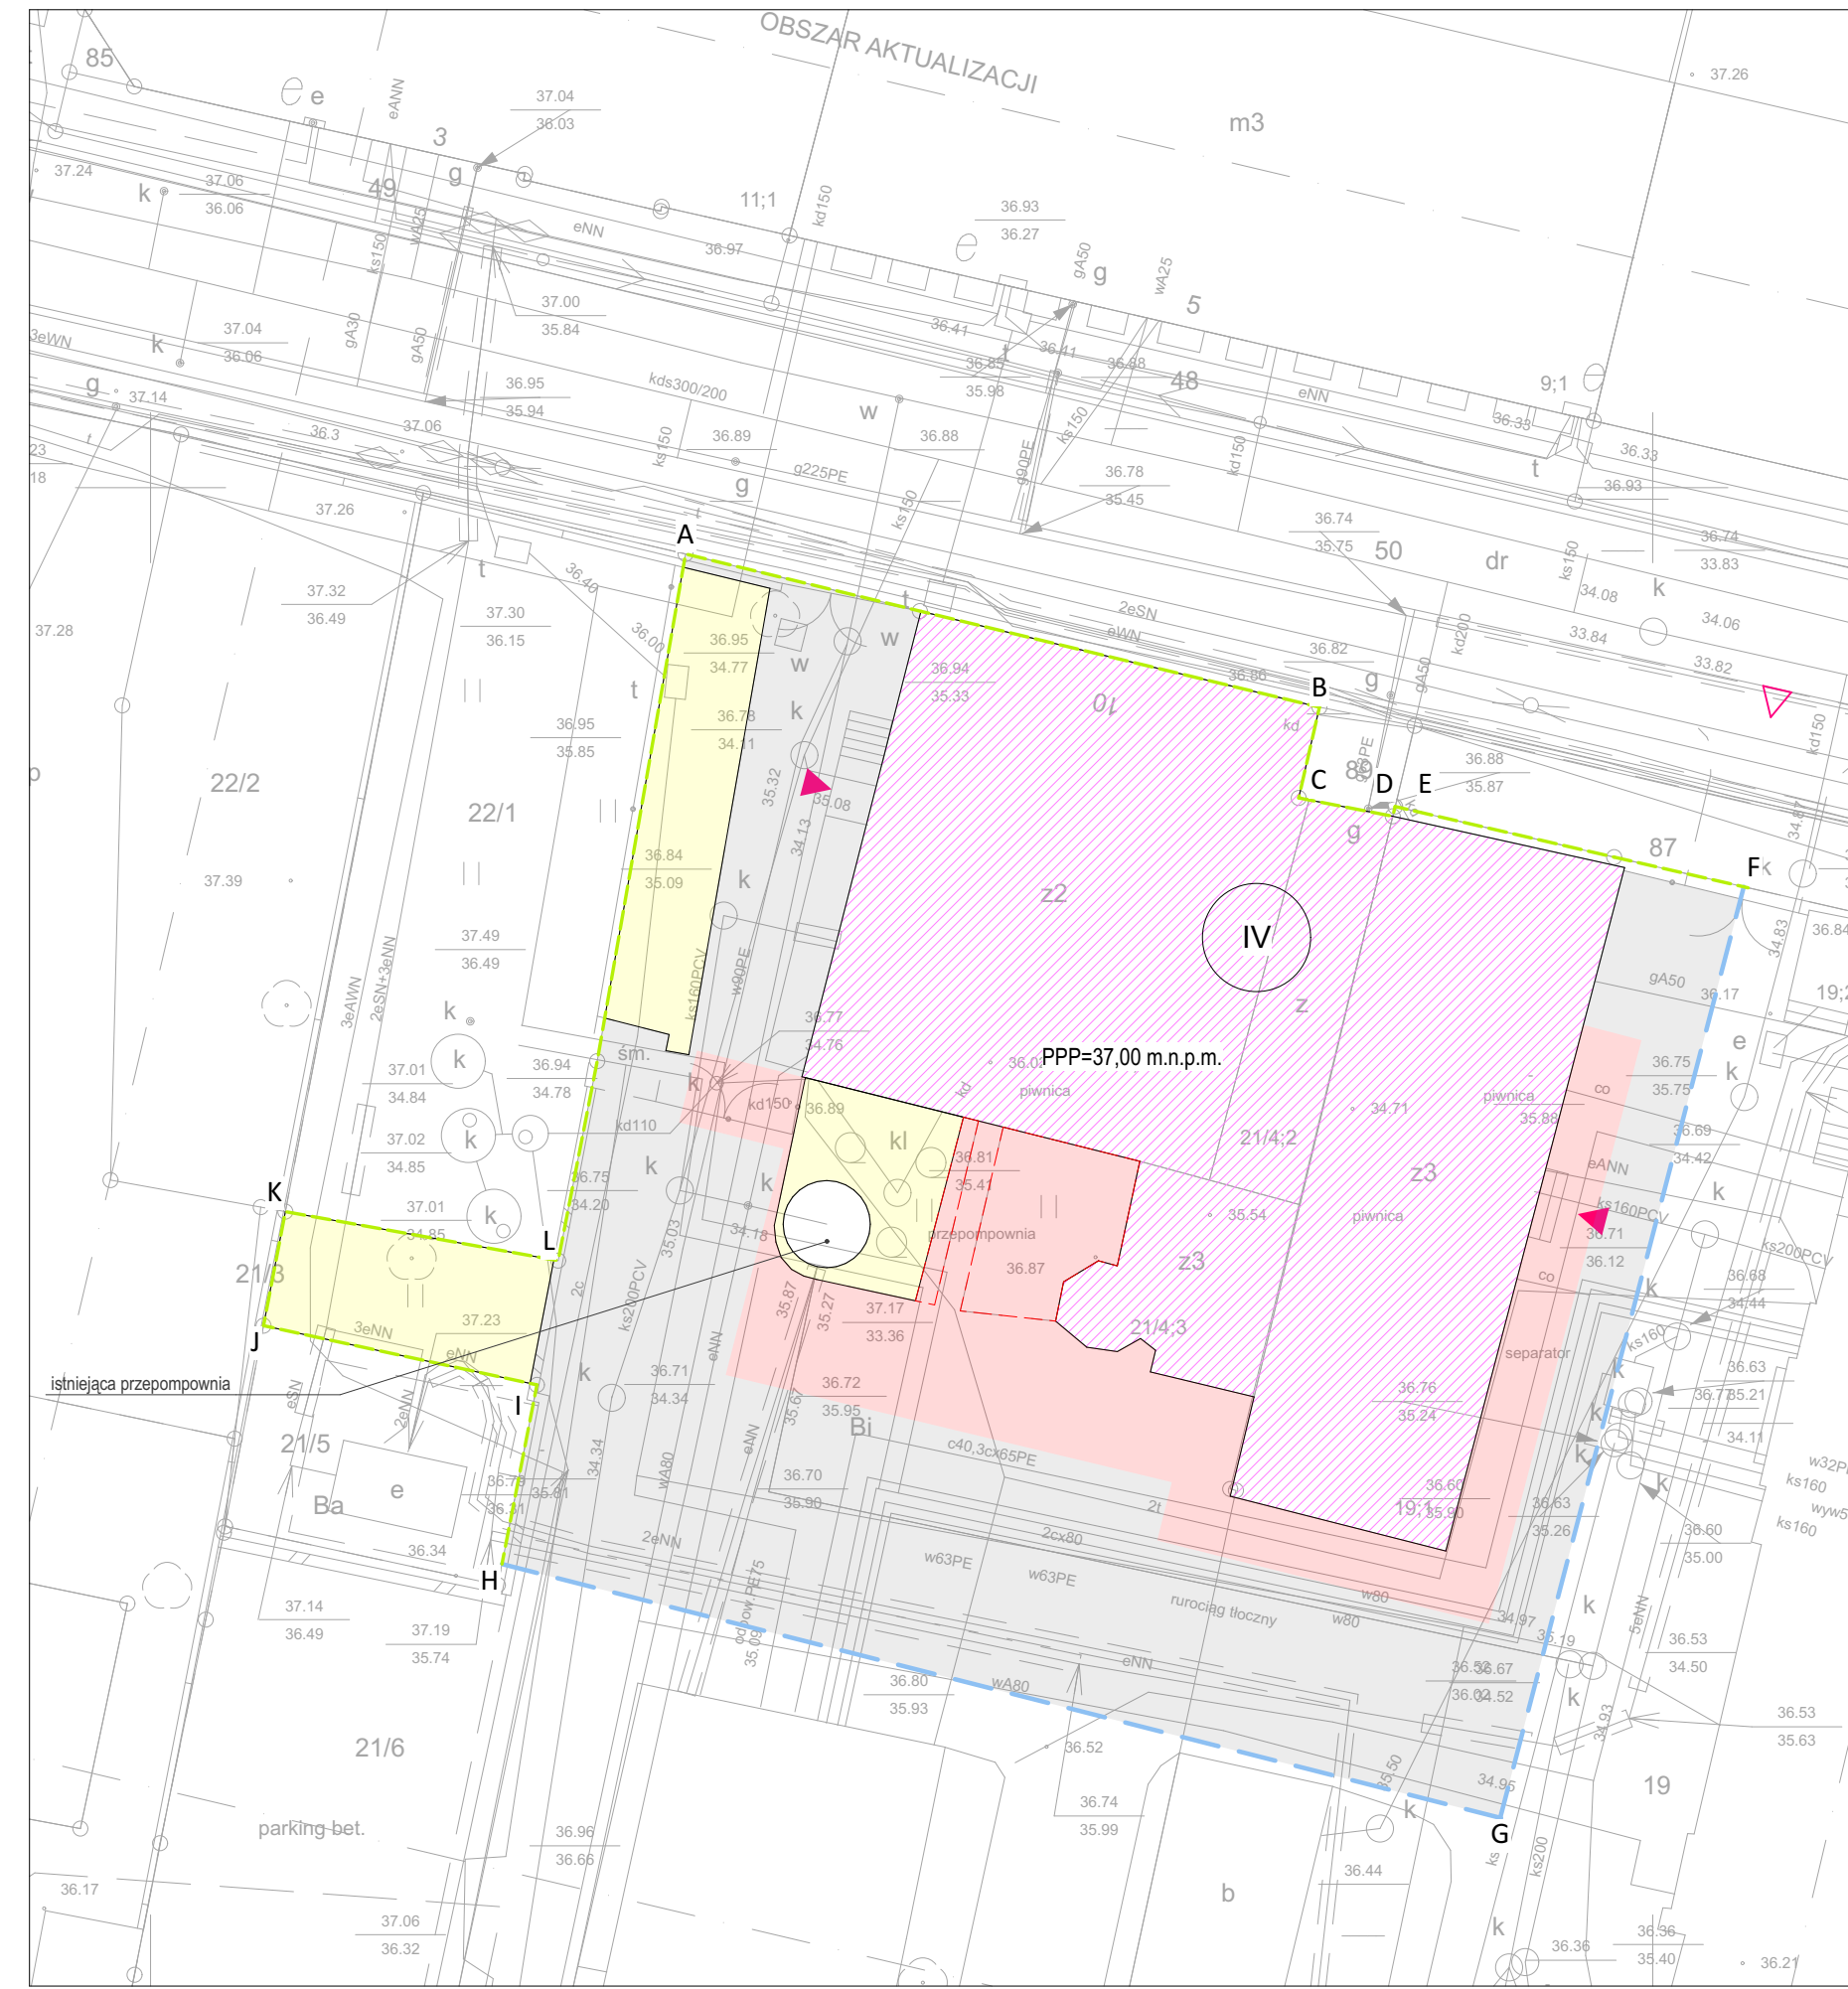


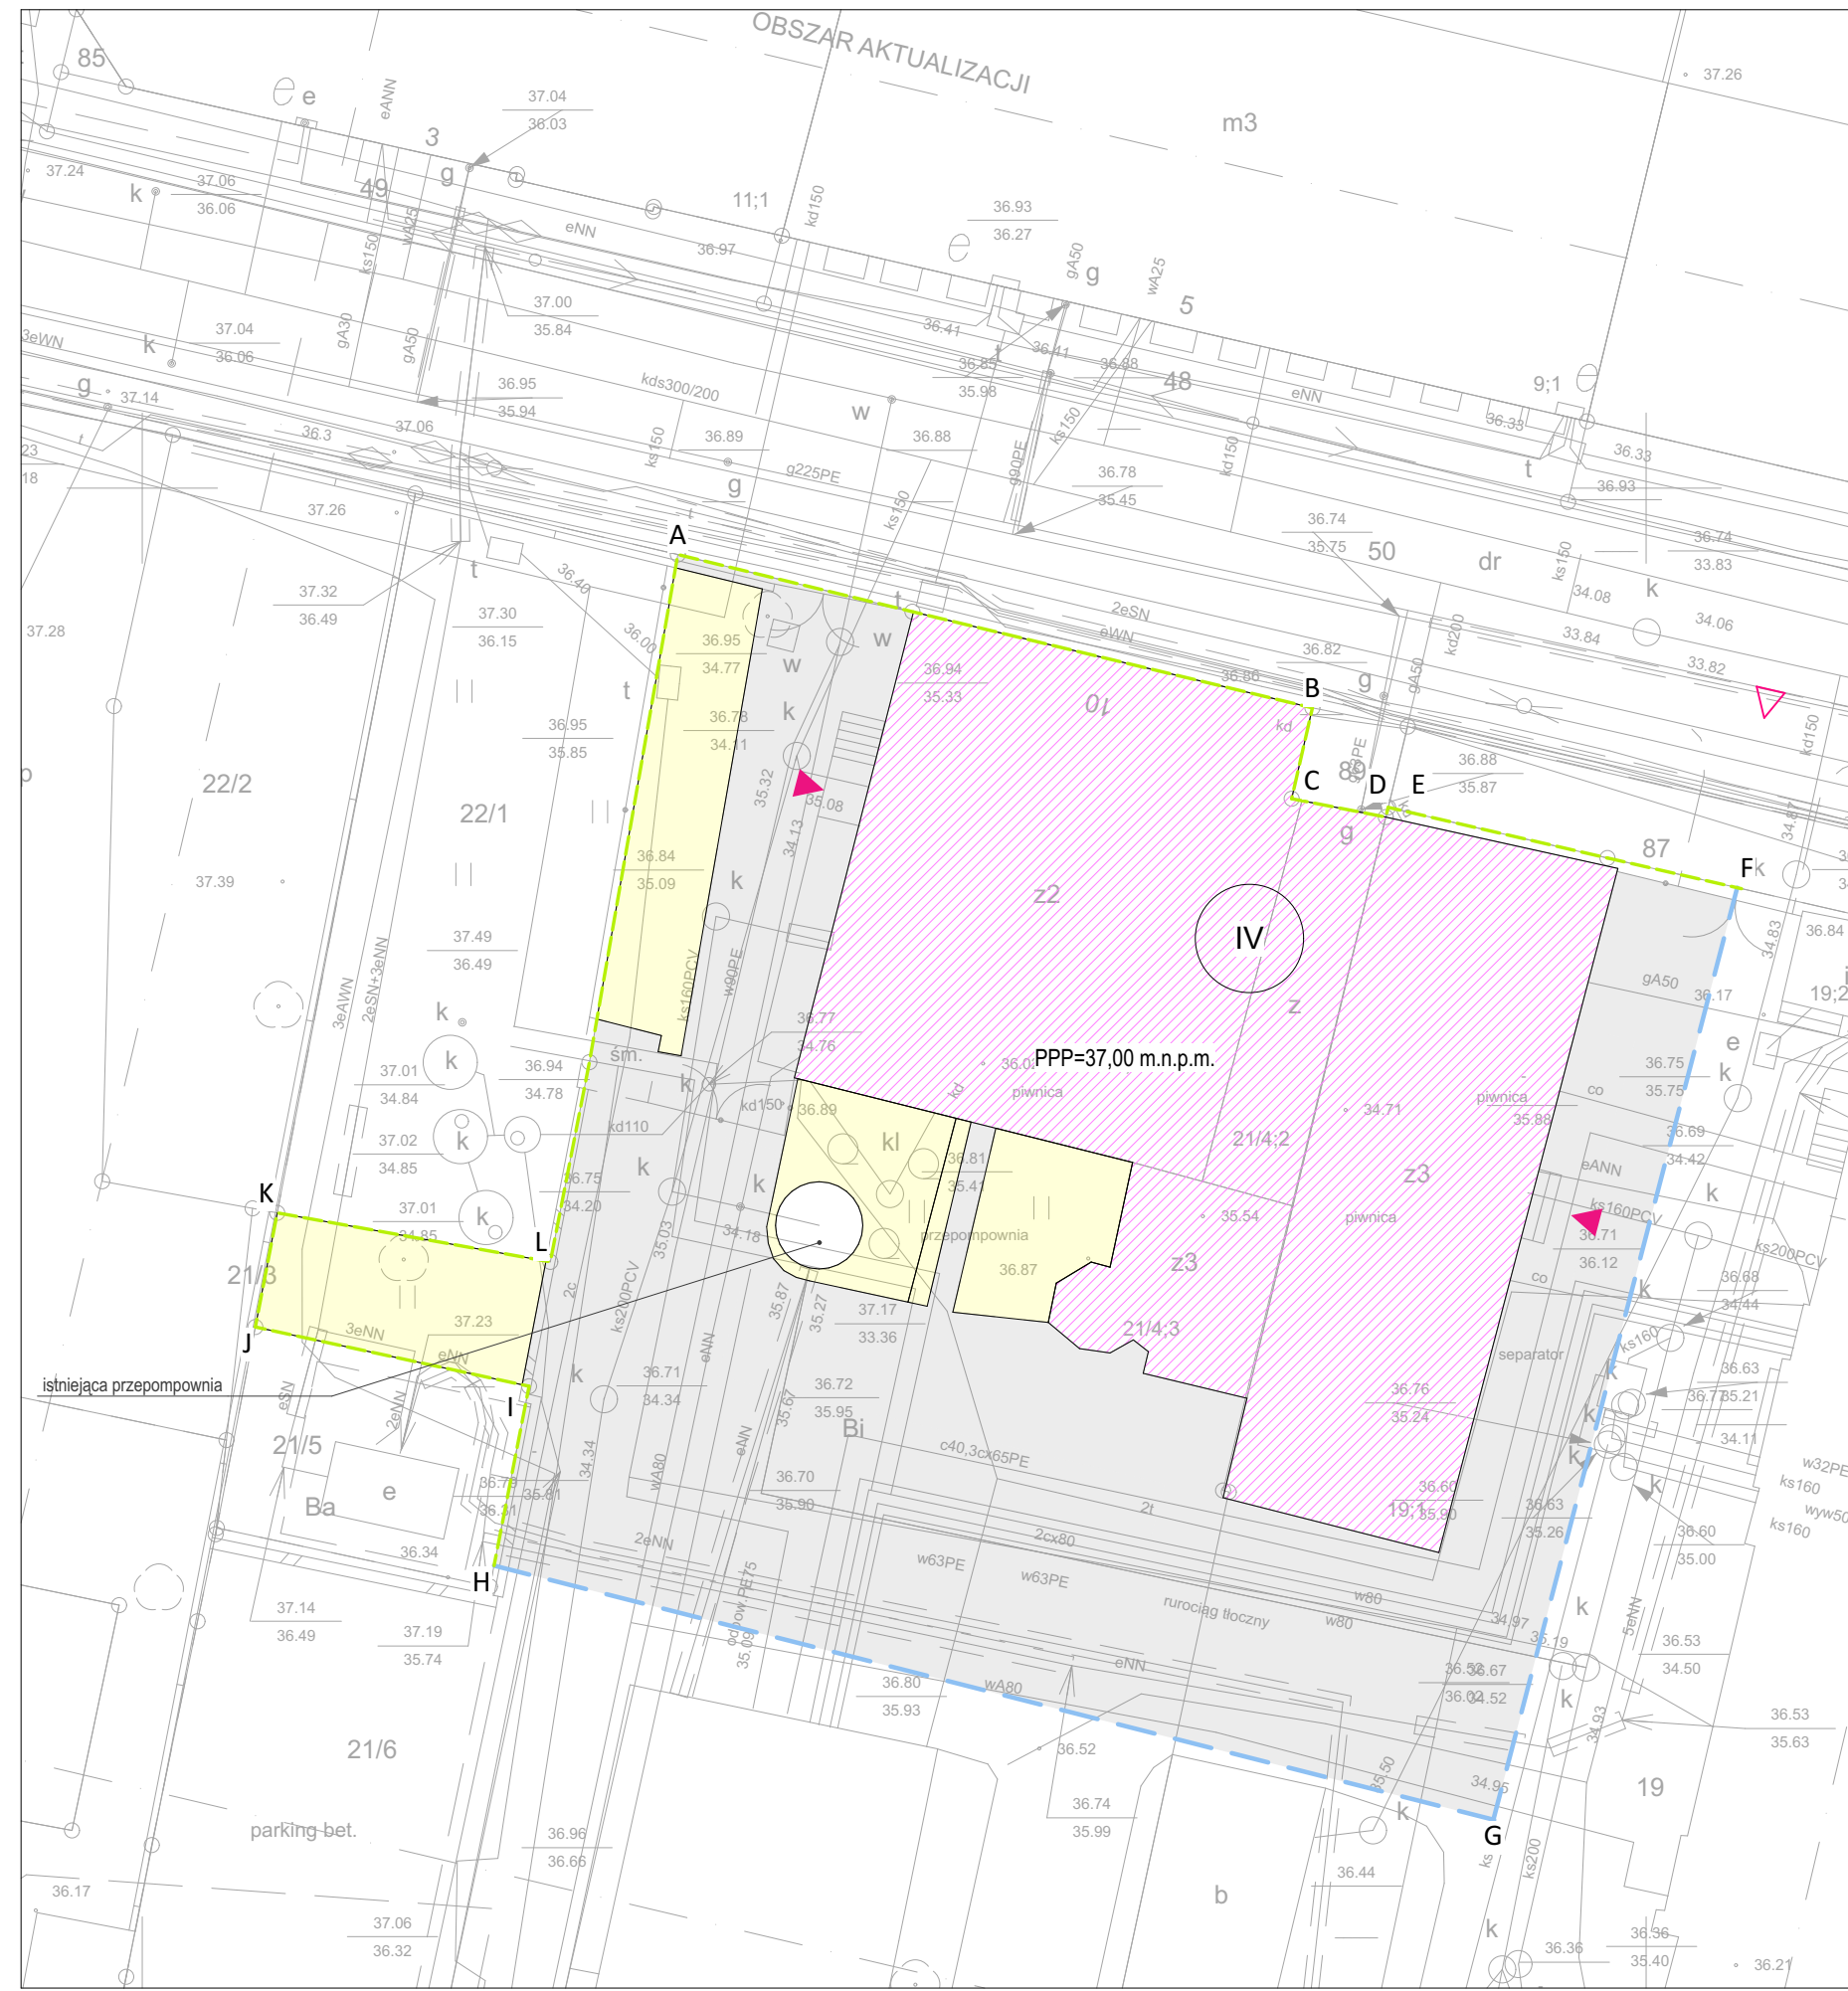

	LEGENDA OZNACZENI																																
ABC...L	OZNACZENIE ZAKRESU TERENU INWESTYCJI																																
	LINIA WYZNACZAJĄCA ZAKRES TERENU INWESTYCJI																																
	LINIA WYZNACZAJĄCA ZAKRES TERENU INWESTYCJI ŚLEDZĄCA GRANICE NIERUCHOMOŚCI, NA KTÓREJ POŁOŻONY JEST BUDYNEK TO JEST DZ NR. 19 I 21/6																																
	ISTNIEJĄCY CZTEROKONDYGNACYJNY BUDYNEK (TRZY KONDYGNACJE NADZIEMNE I JEDNA PODZIEMNA) PRZEZNACZONY DO PRZEBUDOWY I NADBUDOWY																																
	PROJEKTOWANE SCHODY ZEWNĘTRZNE PROWADZĄCE NA POZIOM KONDYGNACJI PODZIEMNEJ																																
	PROJEKTOWANY PODJAZD Z KOSTKI (ZMIANA UKSZTAŁTOWANIA TERENU) PROWADZĄCY NA POZIOM PARTERU																																
	ISTNIEJĄCY WJAZD NA POSESJĘ																																
	ISTNIEJĄCE WEJŚCIA DO BUDYNKU																																
	PROJEKTOWANE WEJŚCIE DO BUDYNKU NA POZIOM KONDYGNACJI PIWNICZNEJ																																
	PROJEKTOWANY FUNDAMENT POD AGREGAT WODY ŁODOWEJ																																
PE100, SDR17 Dz63	PROJEKTOWANA ZEWNĘTRZNA INSTALACJA WODOCIĄGOWA																																
	PROJEKTOWANA ZASUWA ODCINAJĄCA																																
	PROJEKTOWANA ZEWNĘTRZNA INSTALACJA KANALIZACJI DESzczOWEJ																																
	ISTNIEJĄCY TEREN UTWARDZONY (KOSTKA BETONOWA)																																
	ISTNIEJĄCE TERENY ZIELONE																																
	OBSZAR TERENU PRZEZNACZONY DO ROZBIÓRKI ZE WZGLĘDU NA PLANOWANE ZMIANY. W SKŁAD TERENU WCHODZĄ TERENY ZIELONE Z ZIELENIA NISKĄ I WYSOKĄ ORĄZ TERENY UTWARDZONE Z KOSTKI BETONEWEJ																																
	PROJEKTOWANE TERENY UTWARDZONE Z KOSTKI BETONOWEJ. RODZAJ KOSTKI NALEŻY DOPASAĆ DO ISTNIEJĄCEJ																																
	PROJEKTOWANE POCHYLNIĄ PRZEZNACZONA DO PRZEBUDOWY (PODNIESIENIE PŁASzcZYZNY RUCHU)																																
	<table border="1"> <tr> <td>Kawaler</td><td>WOJEWÓDZKI SZPITAL OBSERWACYJNO-ZAKĄZNY im. Tadeusza Browicza ul. Świętego Floriana 12 85-030 Bydgoszcz</td></tr> <tr> <td>projektant</td><td>Grzegorz Janiszewski Piotr Adach Maciej Kądziołowski 93-571 Łódź, ul. Piłsudskiego 5/10 tel./fax 42 637 36 15 mail: atrium@atrium.lodz.pl www: www.atrium.lodz.pl</td></tr> <tr> <td> ATRIUM pracownia architektoniczna s.c. <u>studium projektu</u></td><td></td></tr> <tr> <td>branża</td><td>PROJEKT WYKONAWCZO</td></tr> <tr> <td>Projektant</td><td>ARCHITEKTURA, INSTALACJE SANITARNE</td></tr> <tr> <td>mgr inż. arch. PIOTR ADACH upr.bud. 12201/Wt. specjalizacja: architektura</td><td>Bud.</td></tr> <tr> <td>Sprawdził/a:</td><td></td></tr> <tr> <td>mgr inż. arch. GRZEGORZ JANISZEWSKI upr.bud. 12101/Wt. specjalizacja: architektura</td><td>Bud.</td></tr> <tr> <td>Projektant</td><td></td></tr> <tr> <td>mgr inż. MARCIN WIELGOSZ upr.bud. L00Y124B/POOS09 specjalizacja: instalacje sanitarne</td><td>Bud.</td></tr> <tr> <td>Sprawdził/a:</td><td></td></tr> <tr> <td>mgr inż. KATARZYNA WIELGOSZ upr.bud. L00I0867/POOS08 specjalizacja: instalacje sanitarne</td><td>Bud.</td></tr> <tr> <td>Nazwa i adres obiektu budowlanego: PRZEBUDOWA I NADBUDOWA BUDYNKU B ZESPOŁU WOJEWÓDZKIEGO SZPITALA OBSERWACYJNO-ZAKĄZNEGO im. TADEUSZA BROWICZA 85-030 Bydgoszcz ul. św. Floriana 12 dz. nr ew. 19 I 21/6, obręb 0148</td><td></td></tr> <tr> <td>Tytuł rysunku: PZT_STAN ISTNIEJĄCY, ROZBIÓRKI I PROJEKTOWANY</td><td></td></tr> <tr> <td>Nr identyfikacyjny dokumentu: 08.PZT.L.02</td><td>Nr rwy: 0</td></tr> <tr> <td>Data: 24.08.2020</td><td>Skala rysunku: 1:25</td></tr> </table>	Kawaler	WOJEWÓDZKI SZPITAL OBSERWACYJNO-ZAKĄZNY im. Tadeusza Browicza ul. Świętego Floriana 12 85-030 Bydgoszcz	projektant	Grzegorz Janiszewski Piotr Adach Maciej Kądziołowski 93-571 Łódź, ul. Piłsudskiego 5/10 tel./fax 42 637 36 15 mail: atrium@atrium.lodz.pl www: www.atrium.lodz.pl	 ATRIUM pracownia architektoniczna s.c. <u>studium projektu</u>		branża	PROJEKT WYKONAWCZO	Projektant	ARCHITEKTURA, INSTALACJE SANITARNE	mgr inż. arch. PIOTR ADACH upr.bud. 12201/Wt. specjalizacja: architektura	Bud.	Sprawdził/a:		mgr inż. arch. GRZEGORZ JANISZEWSKI upr.bud. 12101/Wt. specjalizacja: architektura	Bud.	Projektant		mgr inż. MARCIN WIELGOSZ upr.bud. L00Y124B/POOS09 specjalizacja: instalacje sanitarne	Bud.	Sprawdził/a:		mgr inż. KATARZYNA WIELGOSZ upr.bud. L00I0867/POOS08 specjalizacja: instalacje sanitarne	Bud.	Nazwa i adres obiektu budowlanego: PRZEBUDOWA I NADBUDOWA BUDYNKU B ZESPOŁU WOJEWÓDZKIEGO SZPITALA OBSERWACYJNO-ZAKĄZNEGO im. TADEUSZA BROWICZA 85-030 Bydgoszcz ul. św. Floriana 12 dz. nr ew. 19 I 21/6, obręb 0148		Tytuł rysunku: PZT_STAN ISTNIEJĄCY, ROZBIÓRKI I PROJEKTOWANY		Nr identyfikacyjny dokumentu: 08.PZT.L.02	Nr rwy: 0	Data: 24.08.2020	Skala rysunku: 1:25
Kawaler	WOJEWÓDZKI SZPITAL OBSERWACYJNO-ZAKĄZNY im. Tadeusza Browicza ul. Świętego Floriana 12 85-030 Bydgoszcz																																
projektant	Grzegorz Janiszewski Piotr Adach Maciej Kądziołowski 93-571 Łódź, ul. Piłsudskiego 5/10 tel./fax 42 637 36 15 mail: atrium@atrium.lodz.pl www: www.atrium.lodz.pl																																
 ATRIUM pracownia architektoniczna s.c. <u>studium projektu</u>																																	
branża	PROJEKT WYKONAWCZO																																
Projektant	ARCHITEKTURA, INSTALACJE SANITARNE																																
mgr inż. arch. PIOTR ADACH upr.bud. 12201/Wt. specjalizacja: architektura	Bud.																																
Sprawdził/a:																																	
mgr inż. arch. GRZEGORZ JANISZEWSKI upr.bud. 12101/Wt. specjalizacja: architektura	Bud.																																
Projektant																																	
mgr inż. MARCIN WIELGOSZ upr.bud. L00Y124B/POOS09 specjalizacja: instalacje sanitarne	Bud.																																
Sprawdził/a:																																	
mgr inż. KATARZYNA WIELGOSZ upr.bud. L00I0867/POOS08 specjalizacja: instalacje sanitarne	Bud.																																
Nazwa i adres obiektu budowlanego: PRZEBUDOWA I NADBUDOWA BUDYNKU B ZESPOŁU WOJEWÓDZKIEGO SZPITALA OBSERWACYJNO-ZAKĄZNEGO im. TADEUSZA BROWICZA 85-030 Bydgoszcz ul. św. Floriana 12 dz. nr ew. 19 I 21/6, obręb 0148																																	
Tytuł rysunku: PZT_STAN ISTNIEJĄCY, ROZBIÓRKI I PROJEKTOWANY																																	
Nr identyfikacyjny dokumentu: 08.PZT.L.02	Nr rwy: 0																																
Data: 24.08.2020	Skala rysunku: 1:25																																