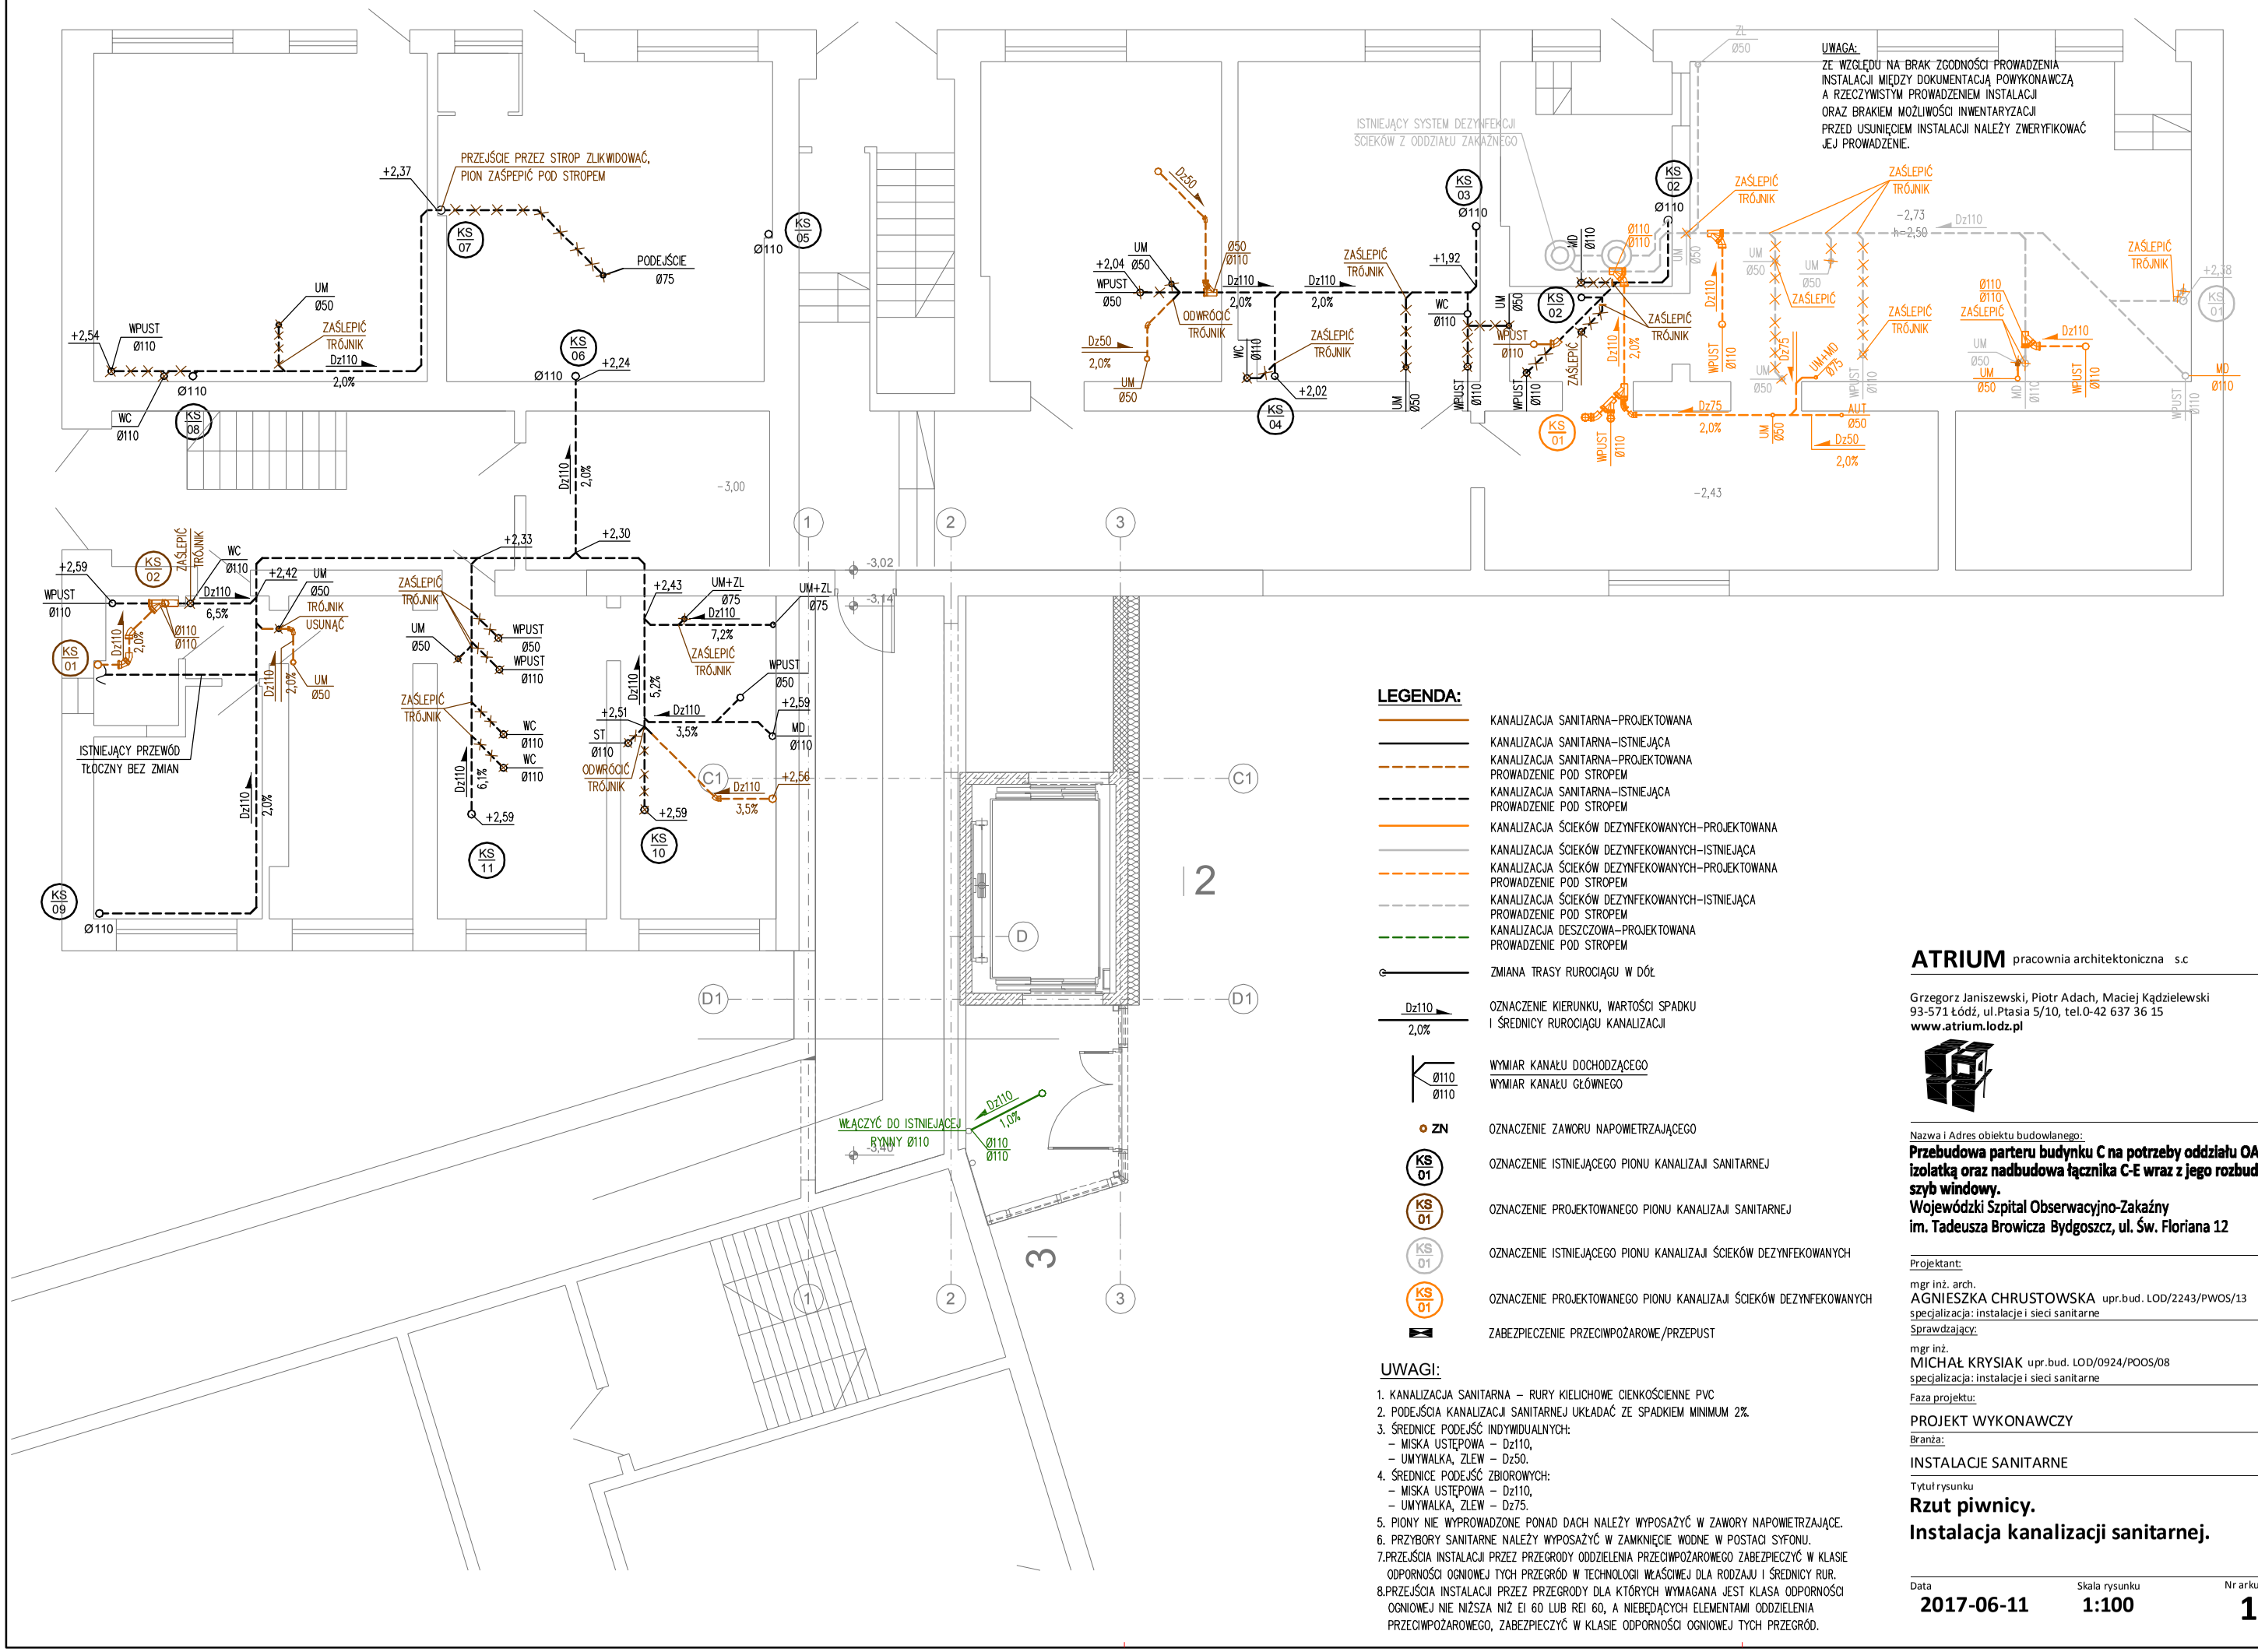

LEGENDA:

- KANALIZACJA SANITARNA–PROJEKTOWANA
- KANALIZACJA SANITARNA–ISTNIEJĄCA
- KANALIZACJA SANITARNA–PROJEKTOWANA PROWADZENIE POD STROPEM
- KANALIZACJA SANITARNA–ISTNIEJĄCA PROWADZENIE POD STROPEM
- KANALIZACJA ŚCIEKÓW DEZYNFEKOWANYCH–PROJEKTOWANA
- KANALIZACJA ŚCIEKÓW DEZYNFEKOWANYCH–ISTNIEJĄCA
- KANALIZACJA ŚCIEKÓW DEZYNFEKOWANYCH–PROJEKTOWANA PROWADZENIE POD STROPEM
- KANALIZACJA ŚCIEKÓW DEZYNFEKOWANYCH–ISTNIEJĄCA PROWADZENIE POD STROPEM
- KANALIZACJA DESZCZOWA–PROJEKTOWANA PROWADZENIE POD STROPEM
- ZMIANA TRASY RUROCIĄGU W DÓŁ
- Dz110 / 2,0% — OZNACZENIE KIERUNKU, WARTOŚCI SPADKU I ŚREDNICY RUROCIĄGU KANALIZACJI
- Ø110 / Ø110 — WYMIAR KANAŁU DOCHODZĄCEGO / WYMIAR KANAŁU GŁÓWNEGO
- ZN — OZNACZENIE ZAWORU NAPOWIETRZAJĄCEGO
- KS 01 — OZNACZENIE ISTNIEJĄCEGO PIONU KANALIZAJI SANITARNEJ
- KS 01 — OZNACZENIE PROJEKTOWANEGO PIONU KANALIZAJI SANITARNEJ
- KS 01 — OZNACZENIE ISTNIEJĄCEGO PIONU KANALIZAJI ŚCIEKÓW DEZYNFEKOWANYCH
- KS 01 — OZNACZENIE PROJEKTOWANEGO PIONU KANALIZAJI ŚCIEKÓW DEZYNFEKOWANYCH
- ZABEZPIECZENIE PRZECIWPOŻAROWE/PRZEPUST

UWAGI:

1. KANALIZACJA SANITARNA – RURY KIELICHOWE CIENKOŚCIENNE PVC
2. PODEJŚCIA KANALIZACJI SANITARNEJ UKŁADAĆ ZE SPADKIEM MINIMUM 2%
3. ŚREDNICE PODEJŚĆ INDYWIDUALNYCH:
   – MISKA USTĘPOWA – Dz110,
   – UMYWALKA, ZLEW – Dz50.
4. ŚREDNICE PODEJŚĆ ZBIOROWYCH:
   – MISKA USTĘPOWA – Dz110,
   – UMYWALKA, ZLEW – Dz75.
5. PIONY NIE WYPROWADZONE PONAD DACH NALEŻY WYPOSAŻYĆ W ZAWORY NAPOWIETRZAJĄCE.
6. PRZYBORY SANITARNE NALEŻY WYPOSAŻYĆ W ZAMKNIĘCIE WODNE W POSTACI SYFONU.
7. PRZEJŚCIA INSTALACJI PRZEZ PRZEGRODY ODDZIELENIA PRZECIWPOŻAROWEGO ZABEZPIECZYĆ W KLASIE ODPORNOŚCI OGNIOWEJ TYCH PRZEGRÓD W TECHNOLOGII WŁAŚCIWEJ DLA RODZAJU I ŚREDNICY RUR.
8. PRZEJŚCIA INSTALACJI PRZEZ PRZEGRODY DLA KTÓRYCH WYMAGANA JEST KLASA ODPORNOŚCI OGNIOWEJ NIE NIŻSZA NIŻ EI 60 LUB REI 60, A NIEBĘDĄCYCH ELEMENTAMI ODDZIELENIA PRZECIWPOŻAROWEGO, ZABEZPIECZYĆ W KLASIE ODPORNOŚCI OGNIOWEJ TYCH PRZEGRÓD.

ATRIUM pracownia architektoniczna s.c

Grzegorz Janiszewski, Piotr Adach, Maciej Kądzielewski
93-571 Łódź, ul.Ptasia 5/10, tel.0-42 637 36 15
www.atrium.lodz.pl

Nazwa i Adres obiektu budowlanego:

Przebudowa parteru budynku C na potrzeby oddziału OAIT z izolatką oraz nadbudowa łącznika C-E wraz z jego rozbudową o szyb windowy.
Wojewódzki Szpital Obserwacyjno-Zakaźny im. Tadeusza Browicza Bydgoszcz, ul. Św. Floriana 12

Projektant: Podpis.

mgr inż. arch.
AGNIESZKA CHRUSTOWSKA upr.bud. LOD/2243/PWOS/13
specjalizacja: instalacje i sieci sanitarne

Sprawdzający: Podpis.

mgr inż.
MICHAŁ KRYSIAK upr.bud. LOD/0924/POOS/08
specjalizacja: instalacje i sieci sanitarne

Faza projektu:

PROJEKT WYKONAWCZY

Branża:

INSTALACJE SANITARNE

Tytuł rysunku

Rzut piwnicy.
Instalacja kanalizacji sanitarnej.

Data	Skala rysunku	Nr arkusza
2017-06-11	**1:100**	**1**