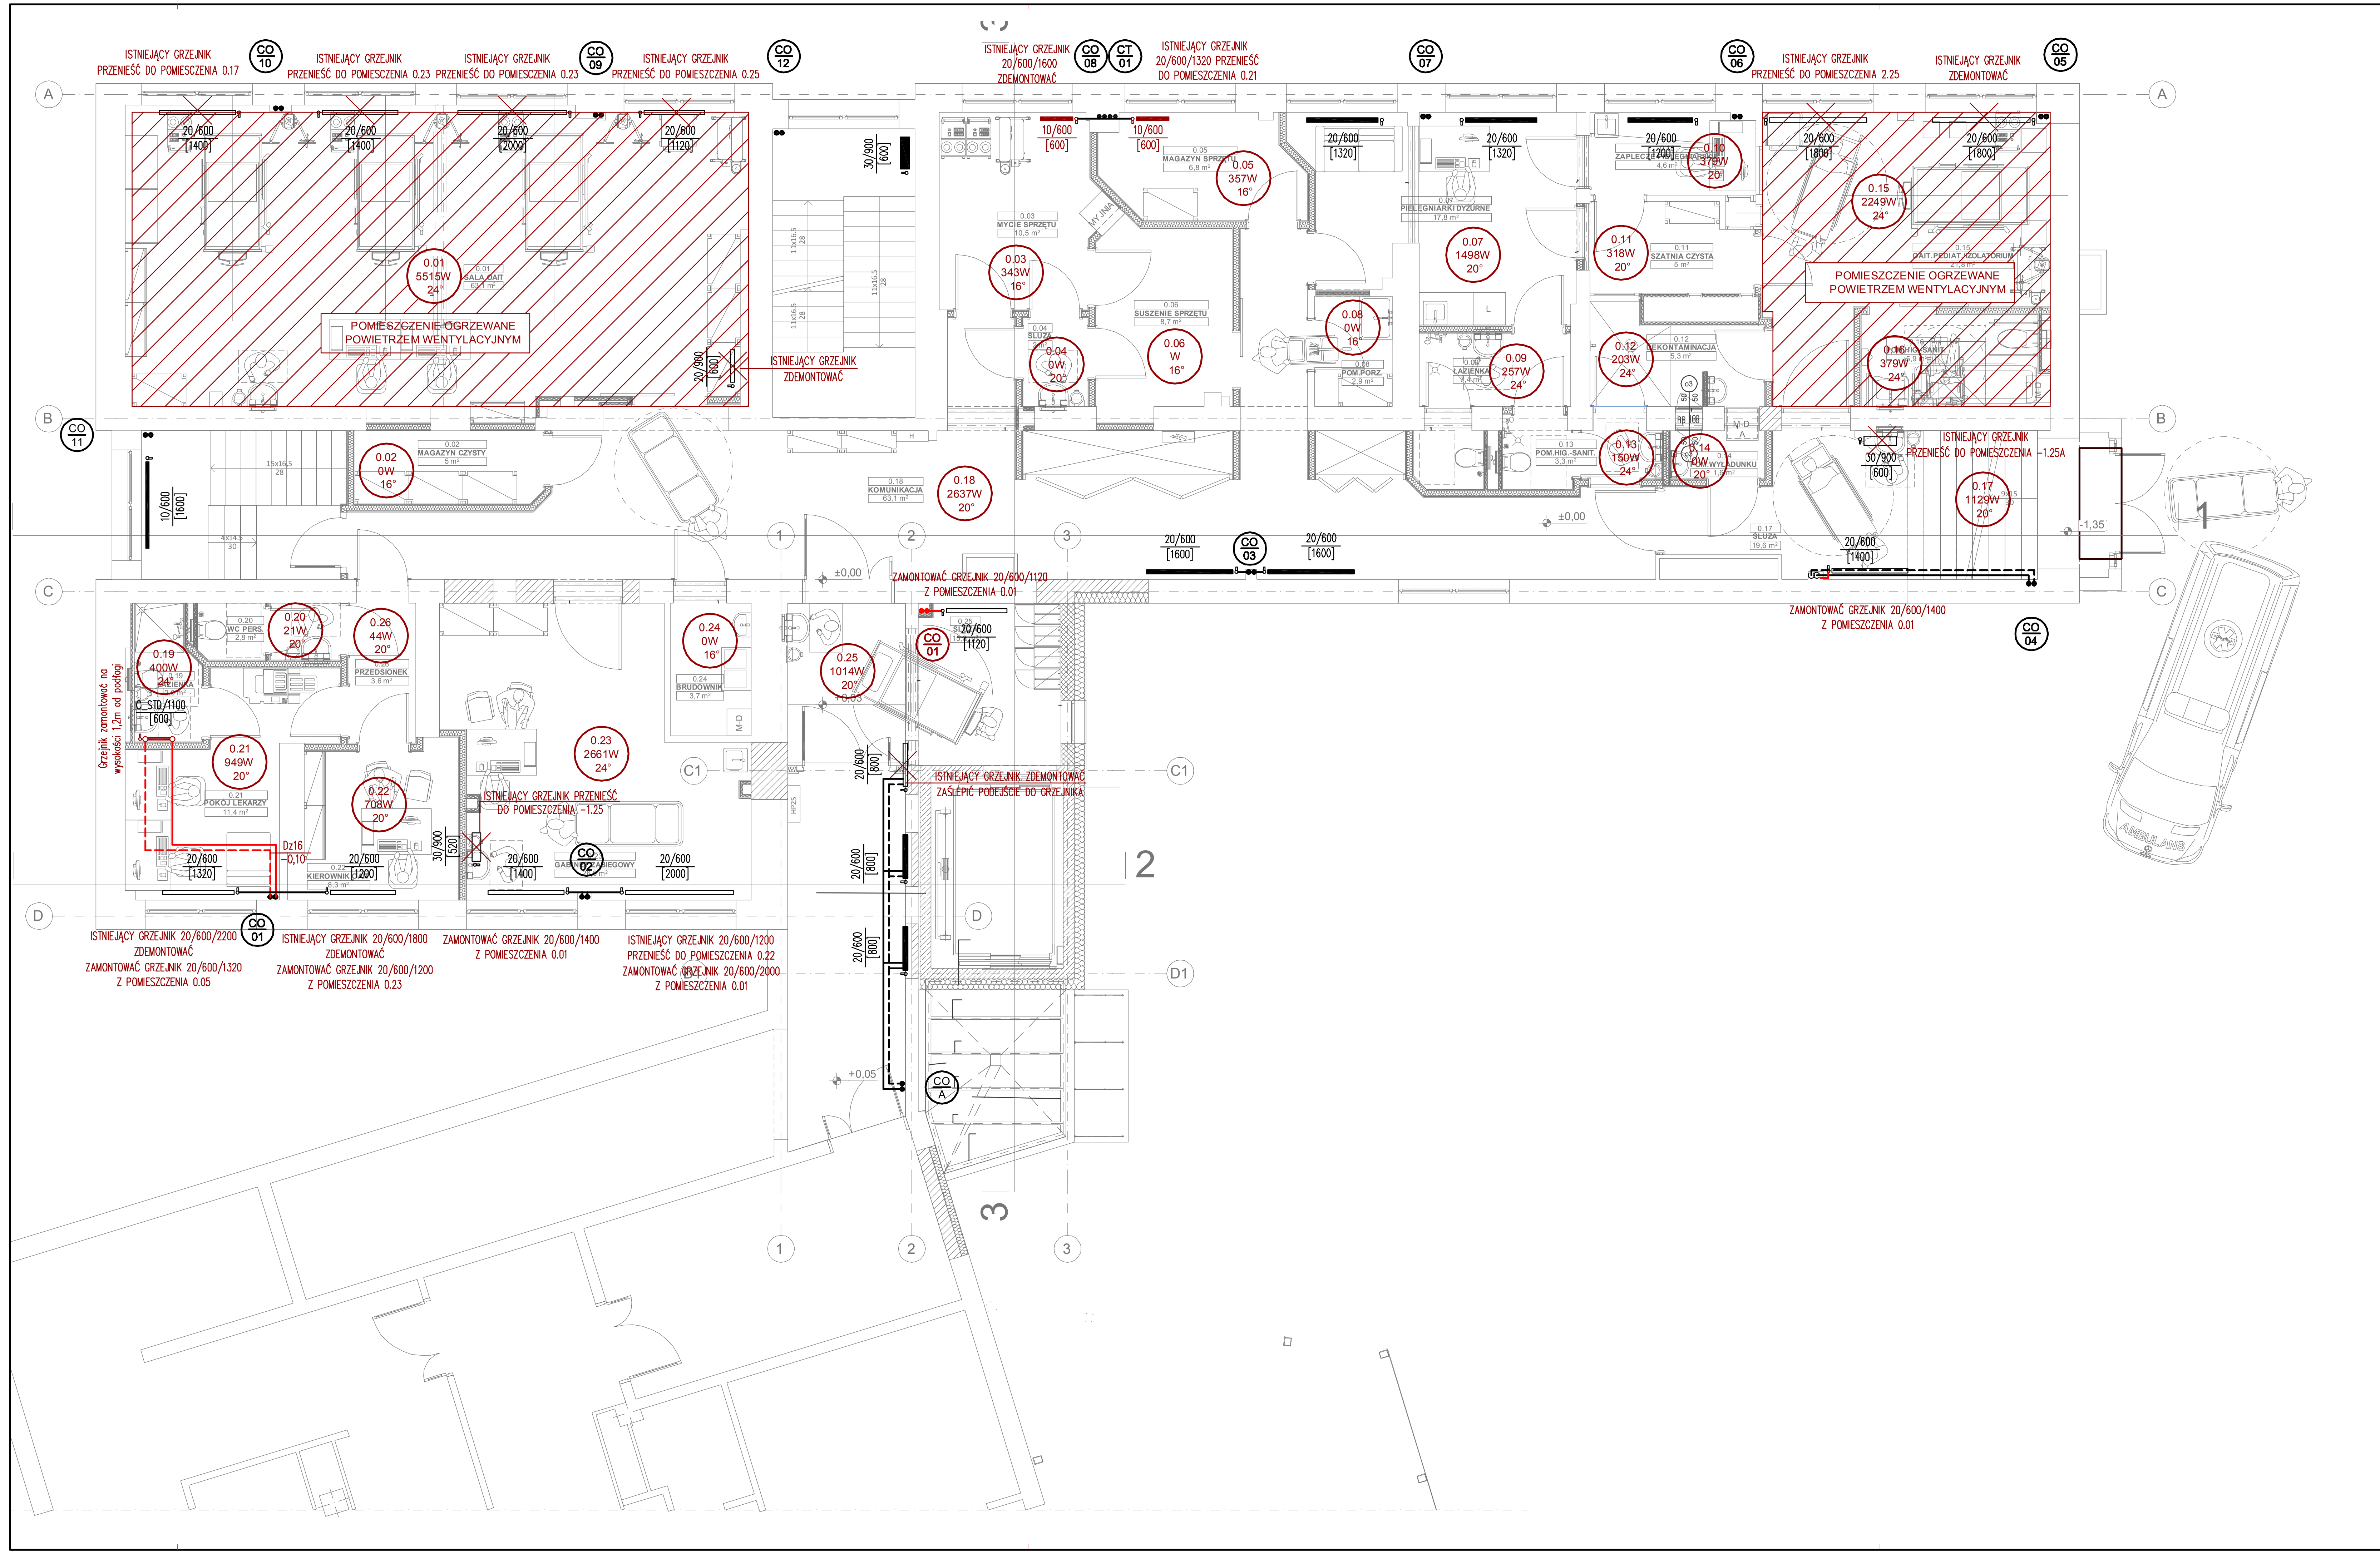

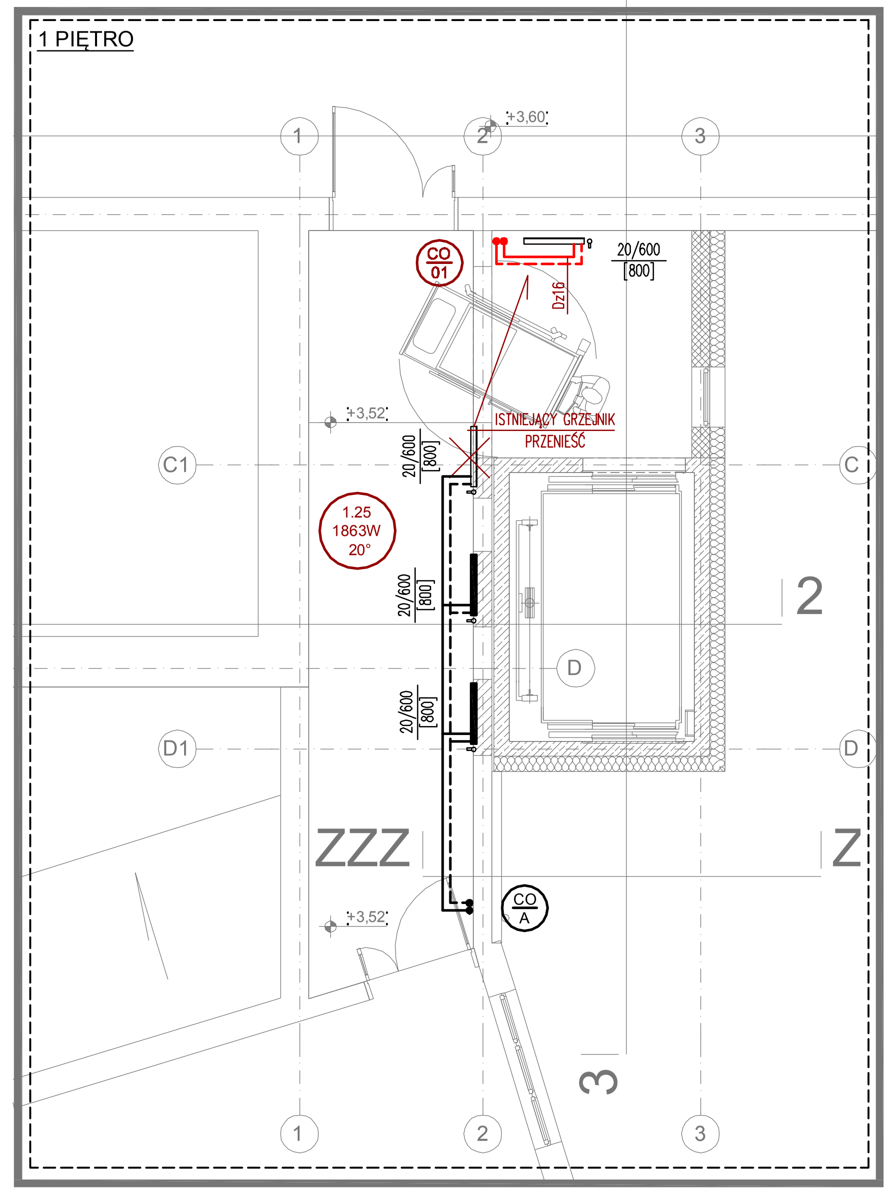

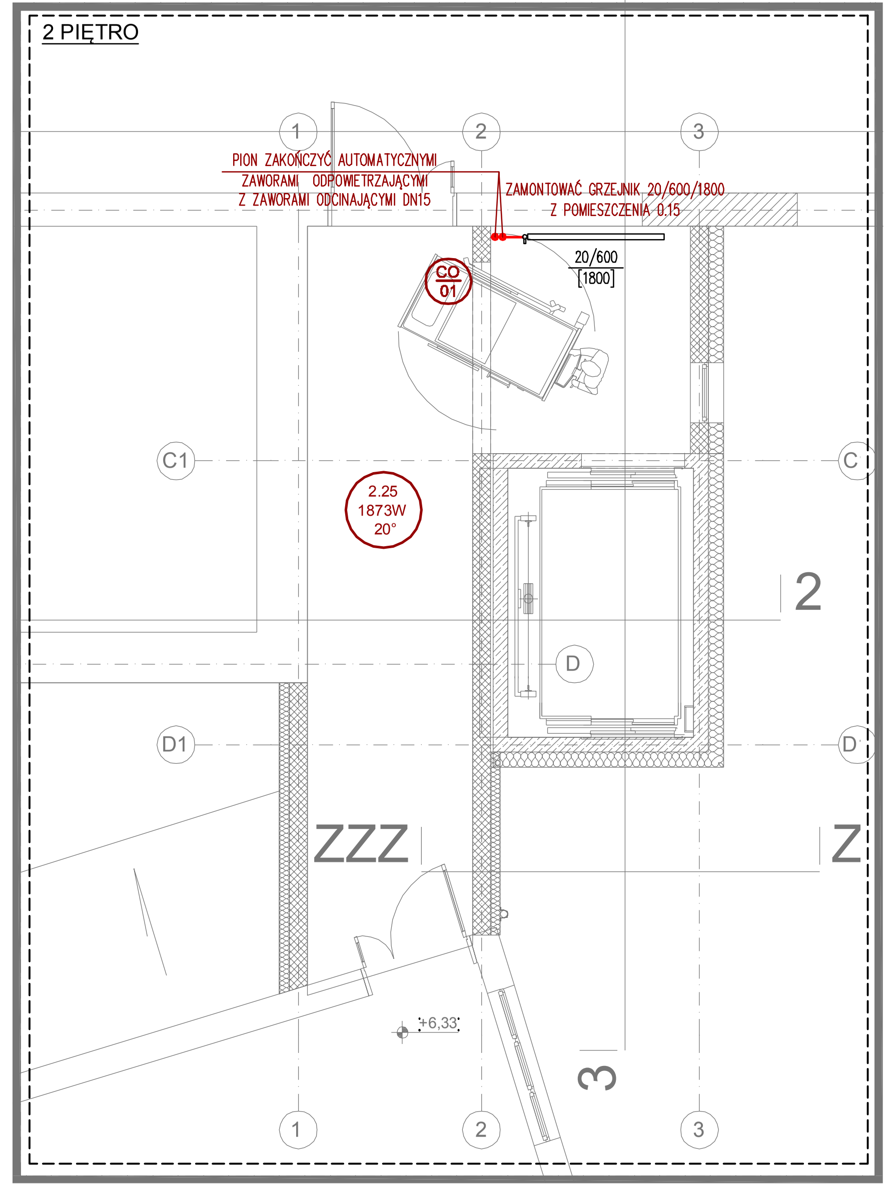

LEGENDA:

- CENTRALNE OGRZEWANIE – ZASILANIE – PROJEKTOWANE
- CENTRALNE OGRZEWANIE – POWRÓT – PROJEKTOWANE
- CENTRALNE OGRZEWANIE – ZASILANIE – ISTNIEJĄCE
- CENTRALNE OGRZEWANIE – POWRÓT – ISTNIEJĄCE
- ZMIANA TRASY RUROCIĄGU W DÓŁ
- ZMIANA RZĘDNEJ RUROCIĄGU
- ODGAŁĘZIENIE RUROCIĄGU W DÓŁ
- ZMIANA TRASY RUROCIAGU W GÓRĘ
- GRZEJNIK DO USUNIĘCIA/PRZENIESIONY Z INNEGO POMIESZCZENIA
- GRZEJNIK ISTNIEJĄCY BEZ ZMIAN
- GRZEJNIK PROJEKTOWANY
- Dz42x1,5 / –0,10 – OZNACZENIE WYMIARU I RZĘDNEJ INSTALACJI PROWADZONEJ POD STROPEM; ZNAK"–" ODLEGŁOŚĆ OSI RUROCIĄGU OD STROPU

20/600 [1200] – ETYKIETA GRZEJNIKA PŁYTOWEGO HIGIENICZNEGO ZAWIERA:
- TYP: 20 (ZASILANY Z BOKU, DWU–PŁYTOWY)
- WYSOKOŚĆ[mm]: 600
- DŁUGOŚĆ[mm]: 1200

GRZEJNIK PŁYTOWY ZAWOROWY – ISTNIEJĄCY

21K/600 [1200] – ETYKIETA GRZEJNIKA PŁYTOWEGO ZAWOROWEGO ZAWIERA:
- TYP: 21K (ZASILANY Z BOKU, DWU–PŁYTOWY)
- WYSOKOŚĆ[mm]: 600
- DŁUGOŚĆ[mm]: 1200

0.16 / 244W / 24° – ETYKIETA POMIESZCZENIA:
- 0.16 – NUMER POMIESZCZENIA
- 244W – ZAPOTRZEBOWANIE NA CIEPŁO
- 24° – TEMPERATURA OBLICZENIOWA W OKRESIE ZIMOWYM [°C]

CO 01 – OZNACZENIE ISTNIEJĄCEGO PIONU CENTRALNEGO OGRZEWANIA

CO 01 – OZNACZENIE PROJEKTOWANEGO PIONU CENTRALNEGO OGRZEWANIA

EI60 – ZABEZPIECZENIE PRZECIWPOŻAROWE/PRZEPUST

1. PIONY ORAZ GAŁĄZKI WYKONAĆ W TECHNOLOGII RUR POLIPROPYLENOWYCH Z WKŁADKĄ ALUMINIOWĄ ŁĄCZONYCH PRZEZ ZGRZEWANIE,
2. GRZEJNIKI WYPOSAŻYĆ W:
   - NA ZASILANIU W ZAWÓR TERMOSTATYCZNY
   - NA POWROCIE W ZAWÓR POWROTNY
   - KOREK ODPOWIETRZAJĄCY.
3. PODEJŚCIA POD GRZEJNIKI W WYKONANIU KRYTYM.
4. GRZEJNIKI W WYKONANIU HIGIENICZNYM MONTOWAĆ NA WYSOKOŚCI 15cm OD POZIOMU PODŁOGI I NIE BLIŻEJ NIŻ 10cm OD LICA ŚCIANY WYKOŃCZONEJ.
5. PRZEJŚCIA INSTALACJI PRZEZ PRZEGRODY ODDZIELENIA PRZECIWPOŻAROWEGO ZABEZPIECZYĆ W KLASIE ODPORNOŚCI OGNIOWEJ TYCH PRZEGRÓD W TECHNOLOGII WŁAŚCIWEJ DLA RODZAJU I ŚREDNICY RUR.
6. PRZEJŚCIA INSTALACJI PRZEZ PRZEGRODY DLA KTÓRYCH WYMAGANA JEST KLASA ODPORNOŚCI OGNIOWEJ NIE NIŻSZA NIŻ EI 60 LUB REI 60, A NIEBĘDĄCYCH ELEMENTAMI ODDZIELENIA PRZECIWPOŻAROWEGO, ZABEZPIECZYĆ W KLASIE ODPORNOŚCI OGNIOWEJ TYCH PRZEGRÓD.

ATRIUM pracownia architektoniczna s.c

Grzegorz Janiszewski, Piotr Adach, Maciej Kądzielewski
93-571 Łódź, ul.Ptasia 5/10, tel.0-42 637 36 15
www.atrium.lodz.pl

Nazwa i Adres obiektu budowlanego:

Przebudowa parteru budynku C na potrzeby oddziału OAIT z izolatką oraz nadbudowa łącznika C-E wraz z jego rozbudową o szyb windowy.
Wojewódzki Szpital Obserwacyjno-Zakaźny
im. Tadeusza Browicza Bydgoszcz, ul. Św. Floriana 12

Projektant: Podpis.
mgr inż. arch.
AGNIESZKA CHRUSTOWSKA upr.bud. LOD/2243/PWOS/13
specjalizacja: instalacje i sieci sanitarne

Sprawdzający: Podpis.
mgr inż.
MICHAŁ KRYSIAK upr.bud. LOD/0924/POOS/08
specjalizacja: instalacje i sieci sanitarne

Faza projektu:
PROJEKT WYKONAWCZY

Branża:
INSTALACJE SANITARNE

Tytuł rysunku

Rzut parteru.
Instalacja centralnego ogrzewania.

Data	Skala rysunku	Nr arkusza
2017-06-11	1:100	8