

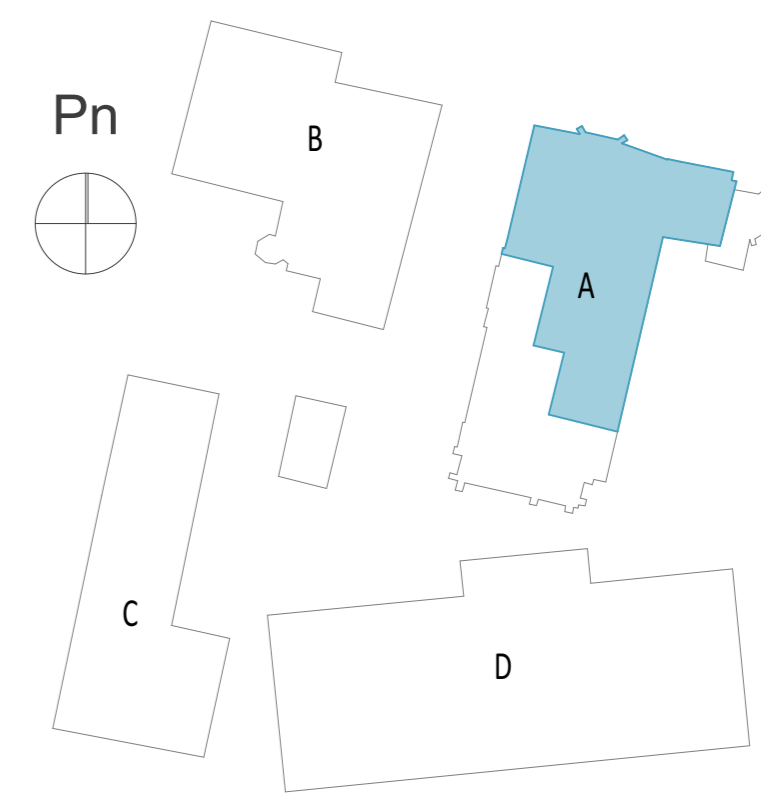


**Zestawienie powierzchni pomieszczeń - inwentaryzacja**

Nr	Nazwa pomieszczenia	Powierzchnia
001	POCZEKALNIA	55,4
002	GAB ZABIEGOWY	17,7
003	GAB LEKARSKI	9,8
004	GAB LEKARSKI	10,8
005	GAB LEKARSKI	13,9
006	GAB LEKARSKI	18,2
007	POCZEKALNIA	14,1
008	WC P	4,4
009	BRUD	1,7
010	GAB LEKARSKI	12,2
011	POCZEKALNIA	13,6
012	KHS	4,5
013	GAB LEKARSKI	11,5
014	GAB LEKARSKI	12,0
015	REJESTRACJA 1	19,0
016	REJESTRACJA 2	18,5
017	wc	6,2
018	wc	8,0
019	wc	4,6
020	wc	6,5
021	WC	1,8
022	WC	4,6
023	GAB ZABIEG	20,1
024	TARAS 1	8,9
025	TARAS 2	4,8
		<b>302,9 m<sup>2</sup></b>

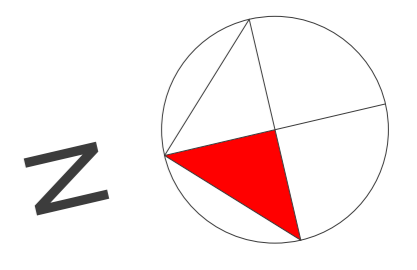

SCHEMATY BUDYNKU 1:750

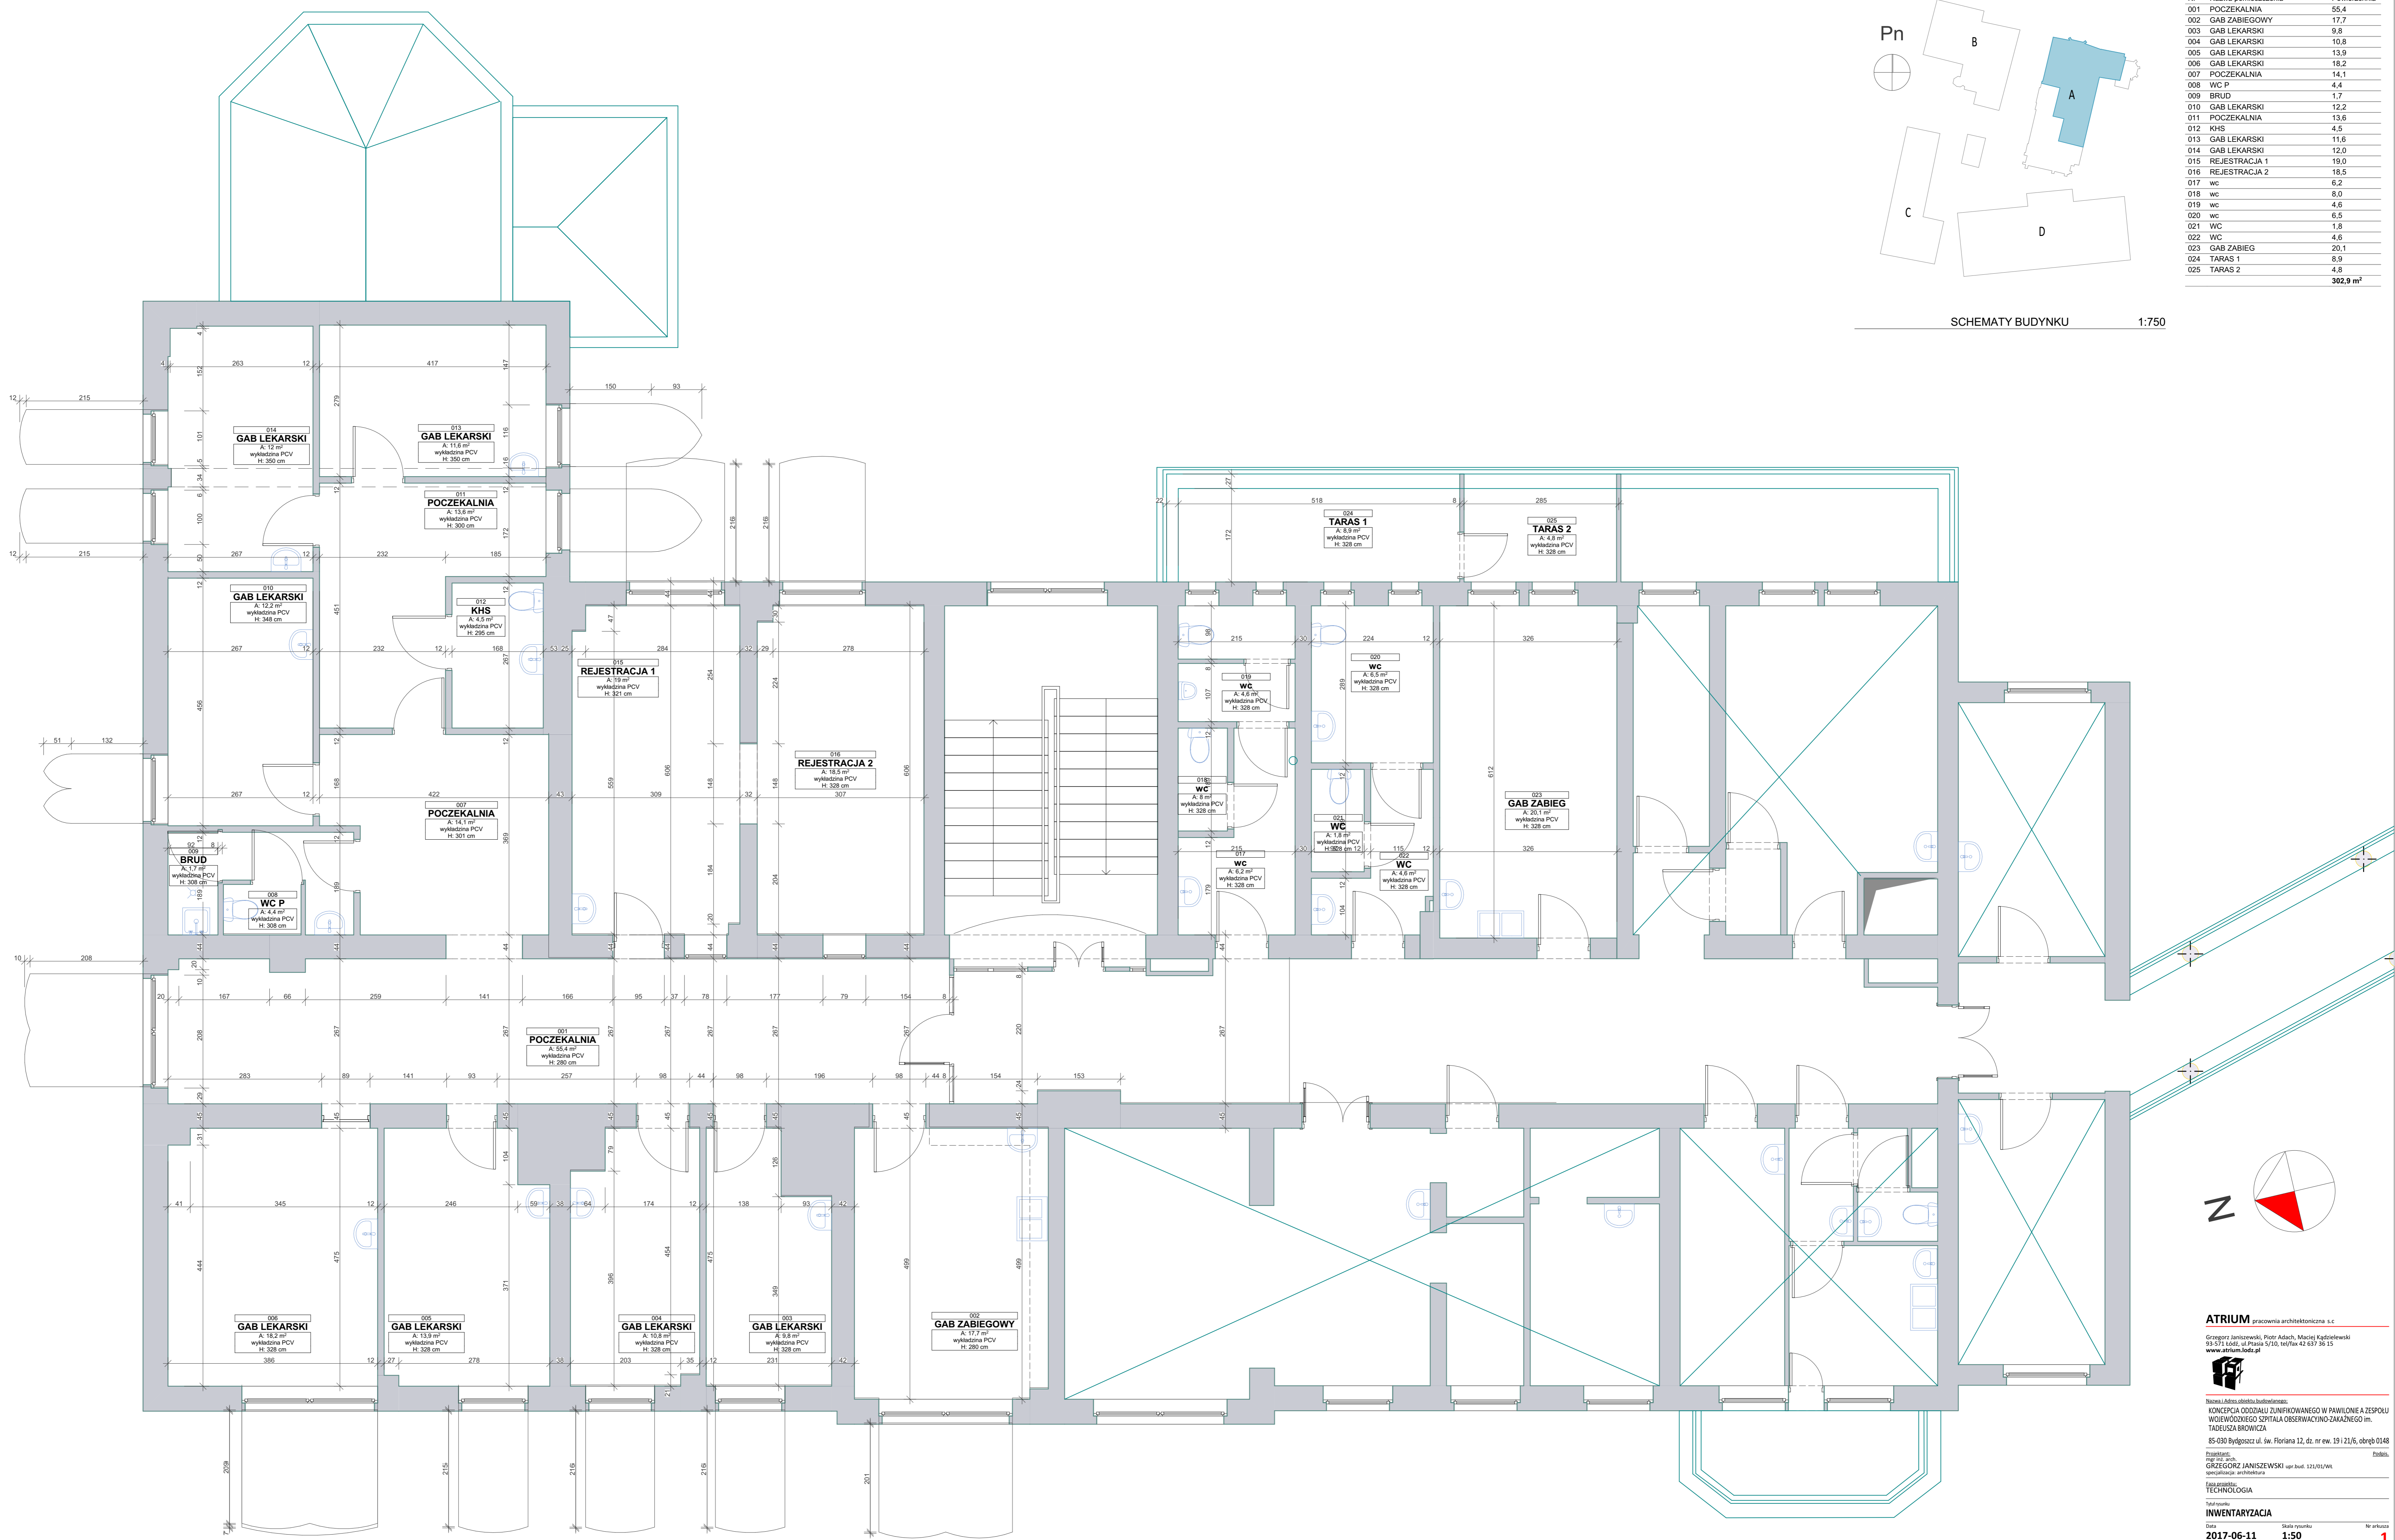

**ATRIUM** pracownia architektoniczna s.c.

Grzegorz Janiszewski, Piotr Adach, Maciej Kądziołowski  
85-031 Łódź, ul. Florjanska 5/10, tel/fax 42 637 36-15  
www.atrium.lodz.pl

Nazwa i adres obiektu budowlanego:  
KONCEPCJA ODDZIAŁU ZINFIKOWANEGO W PAWILONIE A ZESPÓŁU  
WODIOWOCIEGIEGO SZPITALA OBSERWACYJNO-ZAKŁADOWEGO im.  
TADEUSZA BROWICZA

85-030 Bydgoszcz ul. św. Floriana 12, dz. nr ew. 19/121/6, obręb 0348

Projektant:  
mgr inż. arch.  
GRZEGORZ JANISZEWSKI upr.bud. 121/01/WA

Specjalizacja: architektura

Specjalizacja:  
TECHNOLOGIA

Tytuł projektu:  
**INWENTARYZACJA**

Data: 2017-06-11 Skala rysunku: 1:50 Nr arkusza: 1